
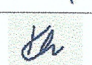


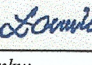
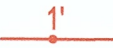


Investor:	 Gmina Milanówek ul. Kościuski 45 05-822 Milanówek
Wykonawca:	 ARCADIS Sp. z o.o. ul. Wołoska 22A 02-675 Warszawa tel: 22 203 20 03, fax: 22 203 20 01

PROJEKT BUDOWLANO-WYKONAWCZY			
Nazwa inwestycji: Przebudowa zlewni rowu R-4 na kanalizację deszczową z retencją wód przed odpływem do rzeki Rokitnicy Starej			
Nazwa zamówienia: Przygotowanie kompleksowego programu uregulowania gospodarki wodnej na obszarze Podwarszawskiego Trójiasta Ogrodów			
Nazwa opracowania: Zadanie 3. Wykonanie dokumentacji projektowo-kosztorysowej przebudowy zlewni rowu R-4 na kanalizację deszczową z retencją wód przed odpływem do rzeki Rokitnicy Starej w gminie Milanówek			
Branża: SANITARNA			
Tytuł rysunku: Zbiornicza plansza uzbrojenia			
Stanowisko	Imię i nazwisko	Specjalność/Uprawnienia	Podpis
Kierownik Projektu	mgr inż. Małgorzata Firląg	-	
Projektant	mgr inż. Kinga Stasiak	MAP/0246/PWOS/12	
Opracował	mgr inż. Małgorzata Firląg	-	
	mgr inż. Joanna Walewska	-	
Sprawdzający	mgr inż. Mariusz Ławik	MAP/0239/PWOS/10	
Nr archiwalny: PLO115.000159	Data opracowania: 05.2016	Skala: 1:500	Nr rysunku: 1.7


LEGENDA

 projektowany kabel energetyczny do złącza kablowo-pomiarowego ZK1/SL1 (projekt i wykonanie złącza ZK1/SL1 - PGE Dystrybucja S.A.)

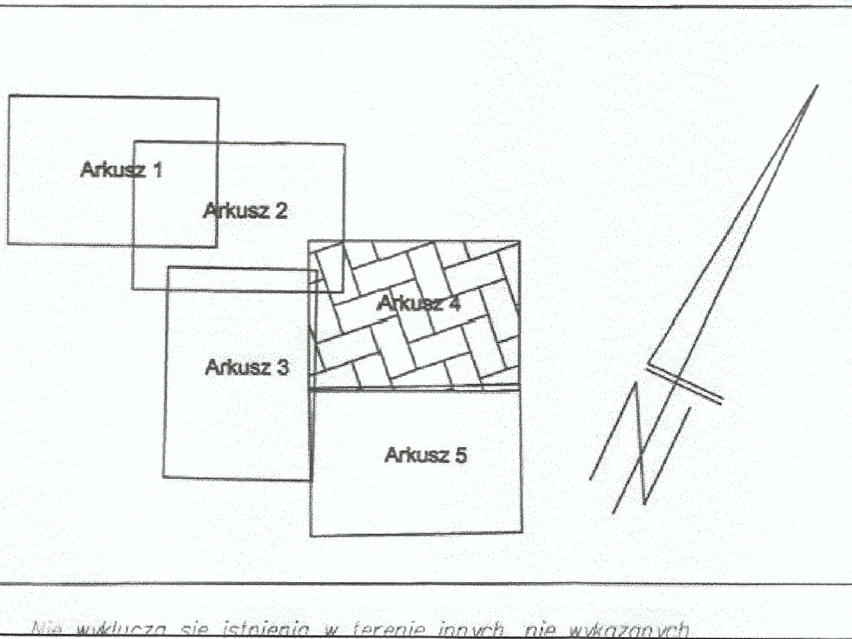
STAROSTA GRODZISKI
Powiatowy Ośrodek Dokumentacji Geodezyjnej i Kartograficznej w Grodzisku Mazowieckim
Poświadczam, że niniejszy dokument został opracowany w wyniku prac geodezyjnych i kartograficznych, których rezultaty zawierał operat techniczny wpisany do ewidencji materiałów podstawowych geodezyjnych i kartograficznych, identyfikator ewidencyjny materiału zasobu operatu terytorialnego: 1405_2015_3.2.2.5
Data wpisania do ewidencji: 0.9.11.2015
Osoba reprezentująca organ: **z up. Starosty**
Lukasz Zieliński
Starszy opłak w Powiatowym Ośrodku Dokumentacji Geodezyjnej i Kartograficznej

MAPA DO CELÓW PROJEKTOWYCH
SKALA 1:500

Województwo: mazowieckie
Powiat: Grodziski
Jednostka ewidencyjna 14501_1 Milanówek
Obręby ewidencyjne : 140501_1.0032, 140501_1.0033, 140501_1.0037
Miejscowość: Milanówek
Numer ewidencyjny zgłoszenia pracy PODGIK6640.2638.2015
Nazwa układu współrzędnych prostokątnych płaskich "2000"-7
Nazwa układu wysokości "Kronsztadt 86"
Obszar aktualizacji zaznaczono kolorem zielonym

wykonawca:
**ARCADIS**
Design & Consultancy
for natural and built assets
GEODETA UPRAWNIONY

Arcadis Sp. z o.o.



Starosta Grodziski
Wydział Geodezji i Kartografii
Na podstawie art. 28 b ust. 1 oraz art. 28 c ustawy Prawo geodezyjne i kartograficzne informuje się, że niniejsza dokumentacja była przedmiotem narady koordynacyjnej przeprowadzonej w sposób bezpośredni w Starostwie Powiatu Grodziskiego w dniu 18.01.16 za Nr PODGIK.6630
z up. Starosty
inż. Piotr Zieliński
Przewodniczący Zespołu Uzgodniania Dokumentacji Projektowej

Starosta Grodziski
Wydział Geodezji i Kartografii
Na podstawie art. 28 b ust. 1 oraz art. 28 c ustawy Prawo geodezyjne i kartograficzne informuje się, że niniejsza dokumentacja była przedmiotem narady koordynacyjnej przeprowadzonej w sposób bezpośredni w Starostwie Powiatu Grodziskiego w dniu 15.01.16 za Nr PODGIK.6630
z up. Starosty
inż. Piotr Zieliński
Przewodniczący Zespołu Uzgodniania Dokumentacji Projektowej