



Załącznik nr 1

do uchwały nr


Rady Miasta Milanówka z dnia

w sprawie

wyrażenia zgody na zawarcie umowy dzierżawy części nieruchomości stanowiącej działkę ewidencyjną nr 8/8 z obrębu 05-02, położonej w Milanówku, przy ul. Kościuszki 116, w trybie bezprzetargowym.

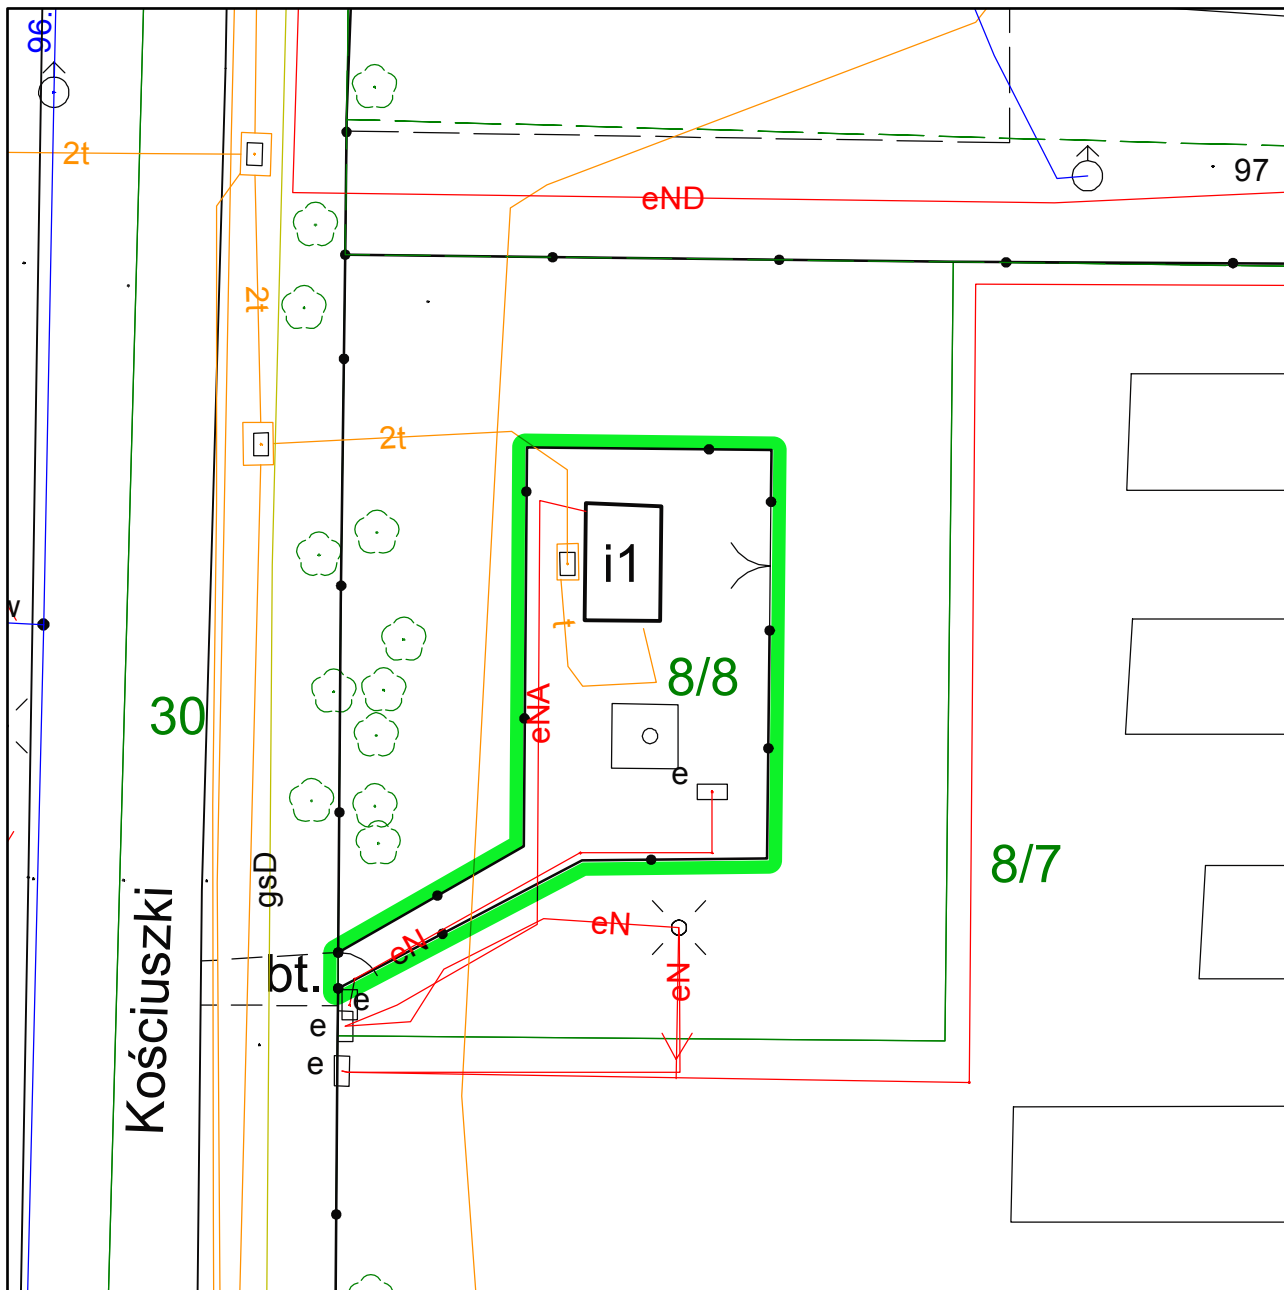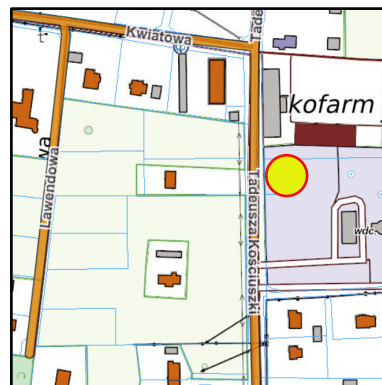

skala 1:250

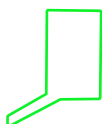

- część działki 8/8 obr. 05-02 będąca przedmiotem niniejszej uchwały