


WYRYS Z MIEJSCOWEGO PLANU ZAGOSPODAROWANIA PRZESTRZENNEGO TERENU "ŚRÓDMIEŚCIE" w MILANÓWKU

OZNACZENIA GRAFICZNE BĘDĄCE USTALENIAMI PLANU	
	Granica obszaru objętego planem
	Linie rozgraniczające tereny o różnym przeznaczeniu lub różnych zasadach zagospodarowania
	Linie zabudowy nieprzekraczalne
	Linie zabudowy obowiązujące
	Strefa potencjalnych uciążliwości akustycznych od linii kolejowej
	Strefa ograniczeń w zagospodarowaniu terenów przyległych do obszaru kolejowego
	Budynki o charakterze zabytkowym
	Wartościowe drzewa do zachowania
SYMBOLE TERENÓW	
Tereny zabudowy mieszkaniowej i usługowej	
	od MNU1 do MNU10 Tereny zabudowy mieszkaniowej jednorodzinnej i usługowej
	USK1 Teren zabudowy usług sportu i kultury
Tereny komunikacji	
	od KDD1 do KDD11 Tereny dróg publicznych klasy dojazdowej

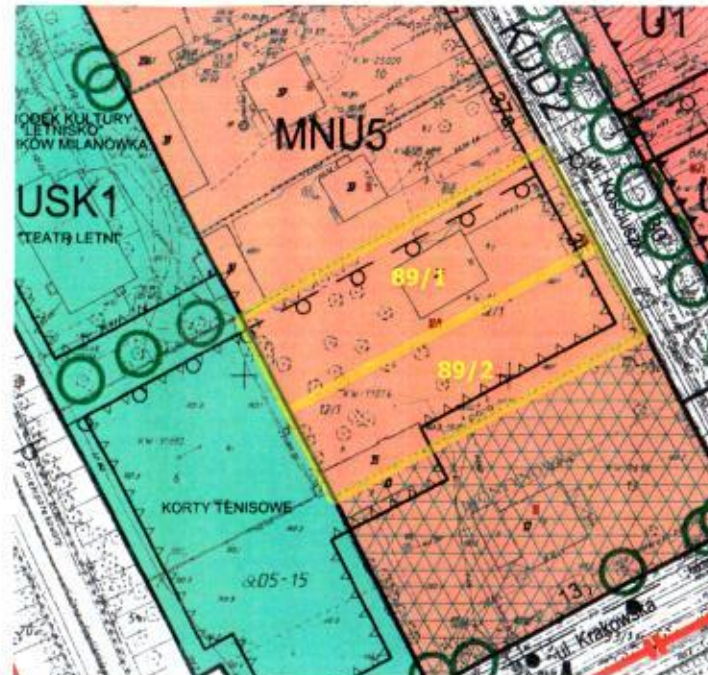

SKALA: 1:1000

Uwaga: linia i oznaczenie koloru żółtego nie jest częścią wyrys z miejscowego planu zagospodarowania przestrzennego, a jedynie orientacyjnym przebiegiem granic działek ewidencyjnych.

Wnioskodawca:
Ośrodek Pomocy Społecznej

Znak sprawy:
PP.6727.457.2020.KS

Działka:
nr ew. 89/1, 89/2 z obr. 05-15

OZNACZENIA GRAFICZNE O CHARAKTERZE INFORMACYJNYM	
	Obiekty i obszary objęte indywidualnymi wpisami do rejestru zabytków: nr rej.: 1188-A z dnia 13.08.1981 r.; 929-A z dnia 18.10.1978 r.; 1193-A z dnia 20.08.1981; 1531-A z dnia 29.09.1992 r.
	Drzewo ustanowione jako pomnik przyrody wraz ze strefą ochronną
ul. Krzywa	Nazwy ulic
4a	Numery adresowe posesji
JASIN	Nazwy własne posesji

z up. Burmistrza Miasta Milanówka

Karolina Sekuła
Inspektor