GN.6847.23.2018.MN

Załącznik Nr 1 do UCHWAŁY Nr 26/IV/19 Rady Miasta Milanówka z dnia 21 stycznia 2019 r. ws. wyrażenia zgody na ustanowienie służebności przesyłu na części nieruchomości stanowiącej drogę wewnętrzną - boczną od ul. Stokrotki w Milanówku

Milanówek, dz. ew. nr 12/3 obr. 07-06
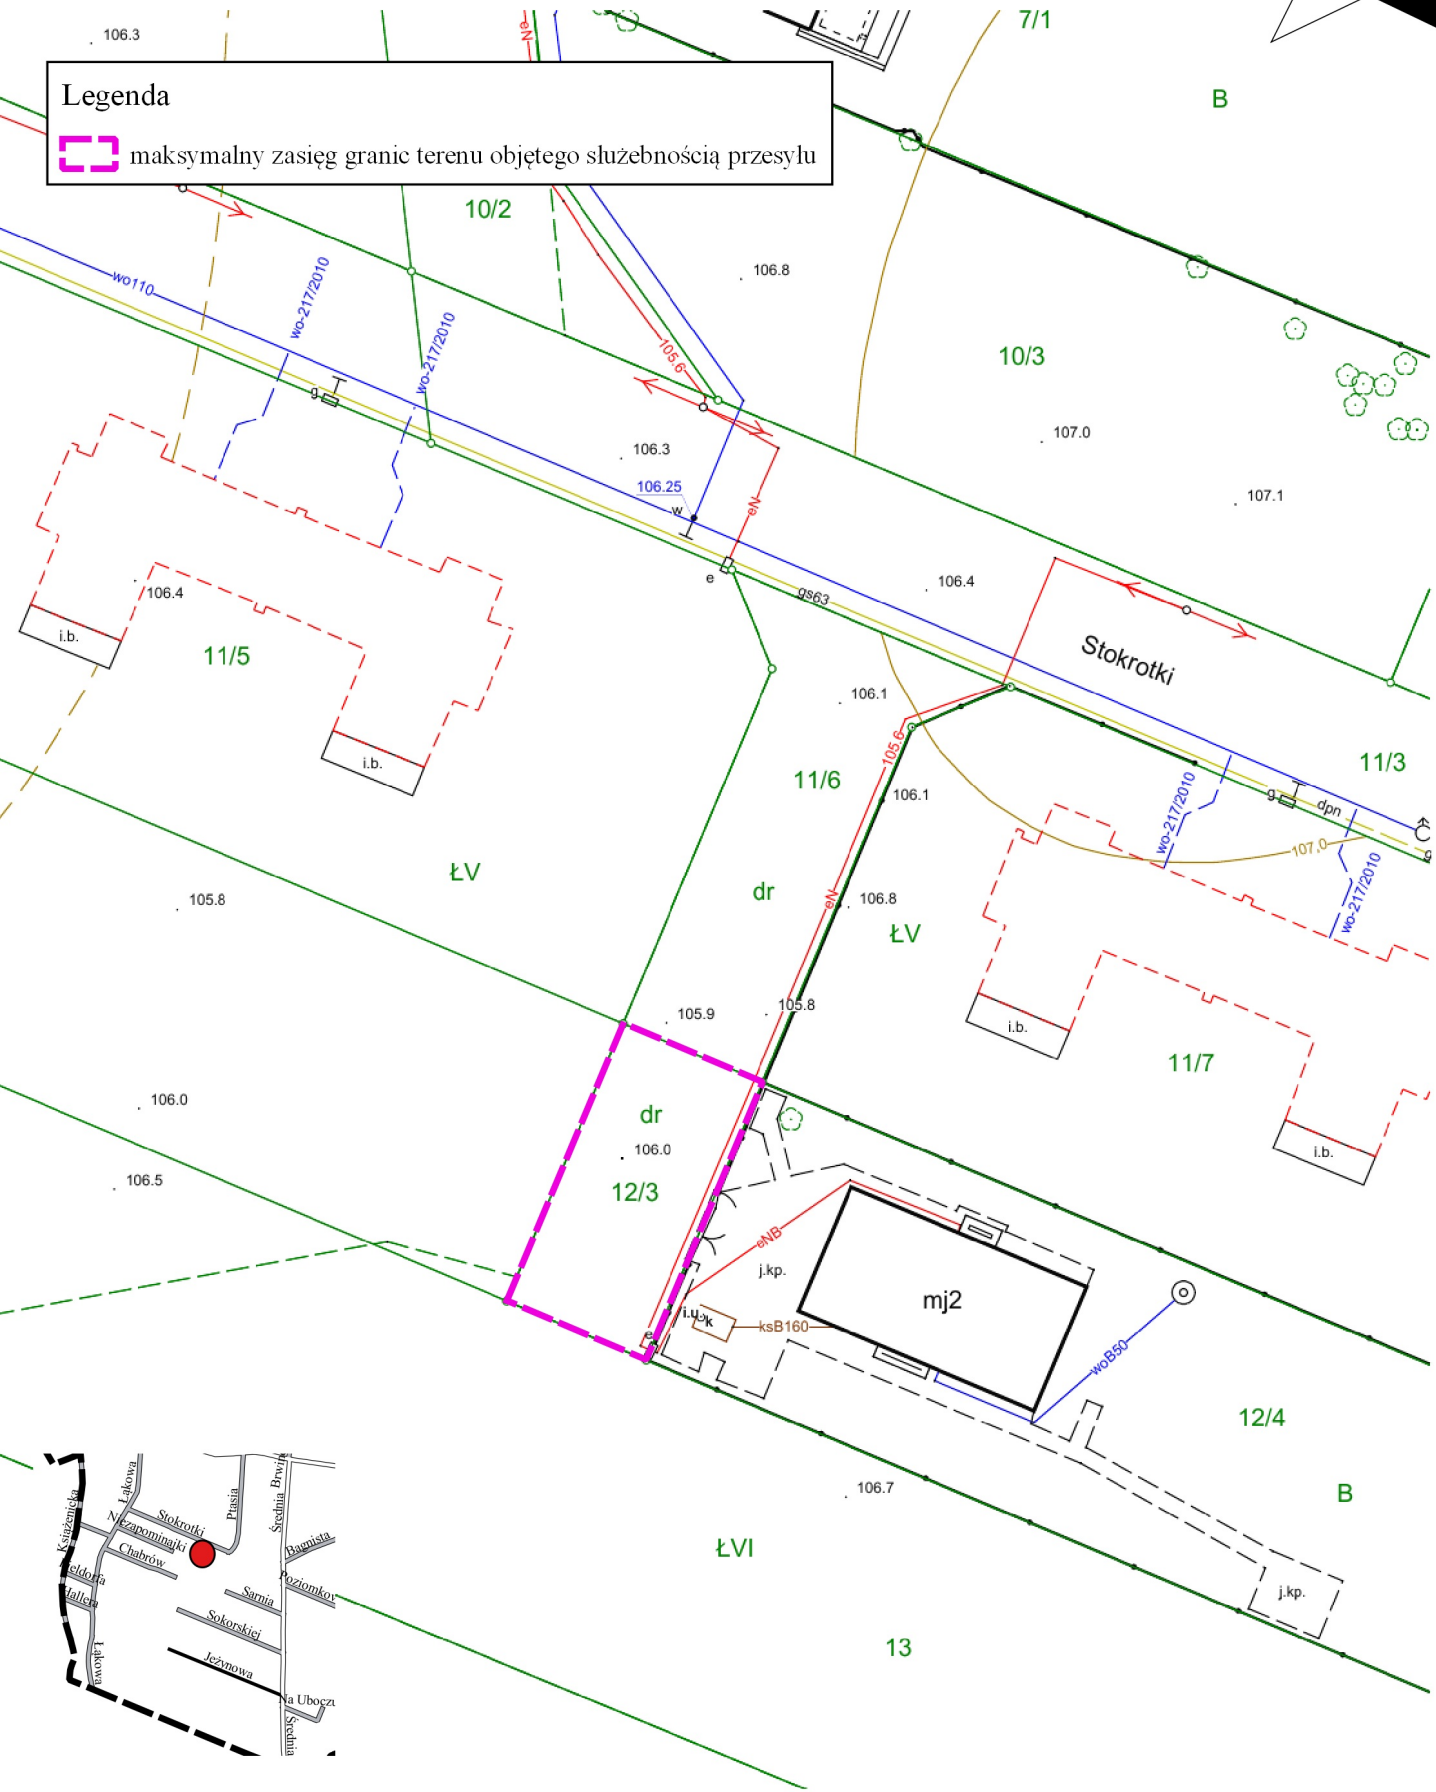
Skala 1:500