


PRZESZKODA 4
RZUT PRZESZKODY

1:50

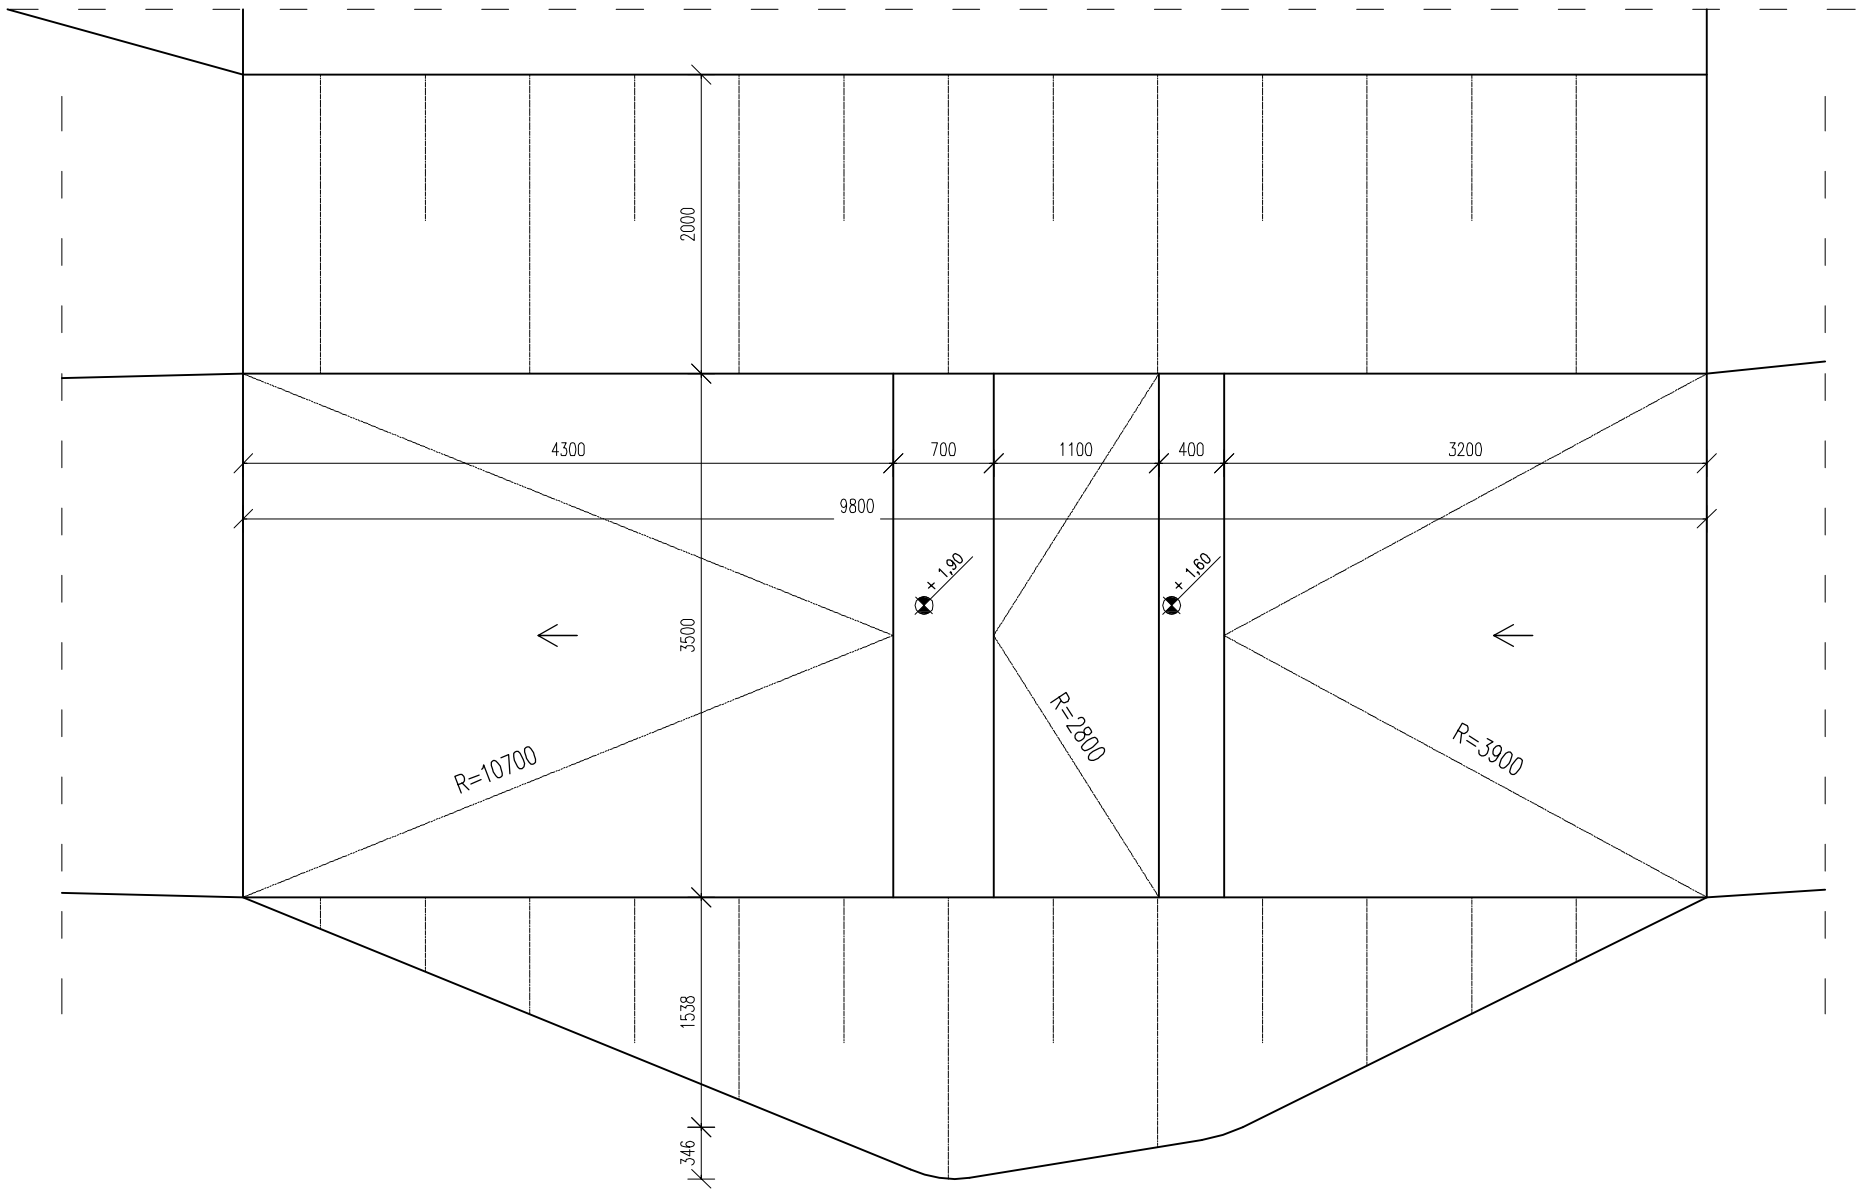

UWAGI:

1. RYSUNKI ROZPATRYWAĆ ŁĄCZNIE Z PROJEKTAMI BRANŻOWYMI
2. OBOWIAZUJĄ UWAGI ZAWARTE W OPISIE TECHNICZNYM
3. WSZYSTKIE WYMIARY SPRAWDZIĆ NA BUDOWIE

modus <small>Mirosław Macioszek</small>		<small>ul. Narciska 2134, 31-579 Kraków tel/fax. + 48 12 63 11 035, e-mail: mmacioszek@architekt-modus.pl</small>		
TEMAT		PRZEBUDOWA ISTN. SKATEPARKU, BUDOWA TORU DO DIRTY JUMPU ORAZ BUDOWA PUMPTRACKA, BUDOWA OŚWIETLENIA TERENU ORAZ LOKALIZACJA ELEMENTÓW MAŁEJ ARCHITEKTURY NA TERENACH SPORTOWYCH PRZY UL. TURCZYNEK W MILANÓWKU		
ADRES		DZ. NR 5/1, OBR. 07-01, UL. TURCZYNEK 8, MILANÓWEK		
INWESTOR		GMINA BRWINÓW UL. GRODZISKA 12, 05-840 BRWINÓW		
TYTUŁ		DIRTPARK - PRZESZKODA NR 4 RZUT		
PROJEKTOWAŁ mgr inż. Piotr FROSZTĘGA		UPRAWNIENIA PDK/0002/POOK/12	PODPIS	
SPRAWDZIŁ mgr inż. Jarosław ŚLIWA		UPRAWNIENIA k-166/01	PODPIS	
ZESPÓŁ		UPRAWNIENIA	PODPIS	
BRANŻA KONSTRUKCJA	DATA 10.2015	FAZA PW	SKALA 1:50	NR RYSUNKU KW-08
<small>WYMIARY SPRAWDZIĆ NA BUDOWIE, W RAZIE NIEZGODNOŚCI SKONTAKTOWAĆ SIĘ Z PROJEKTANTEM WSZYSTKIE ZMIANY UZGADNIAC Z PROJEKTANTEM W RAMACH NADZORU AUTORSKIEGO</small>				