PROJEKTOWANA PŁYTA ŻELBETOWA

1:100

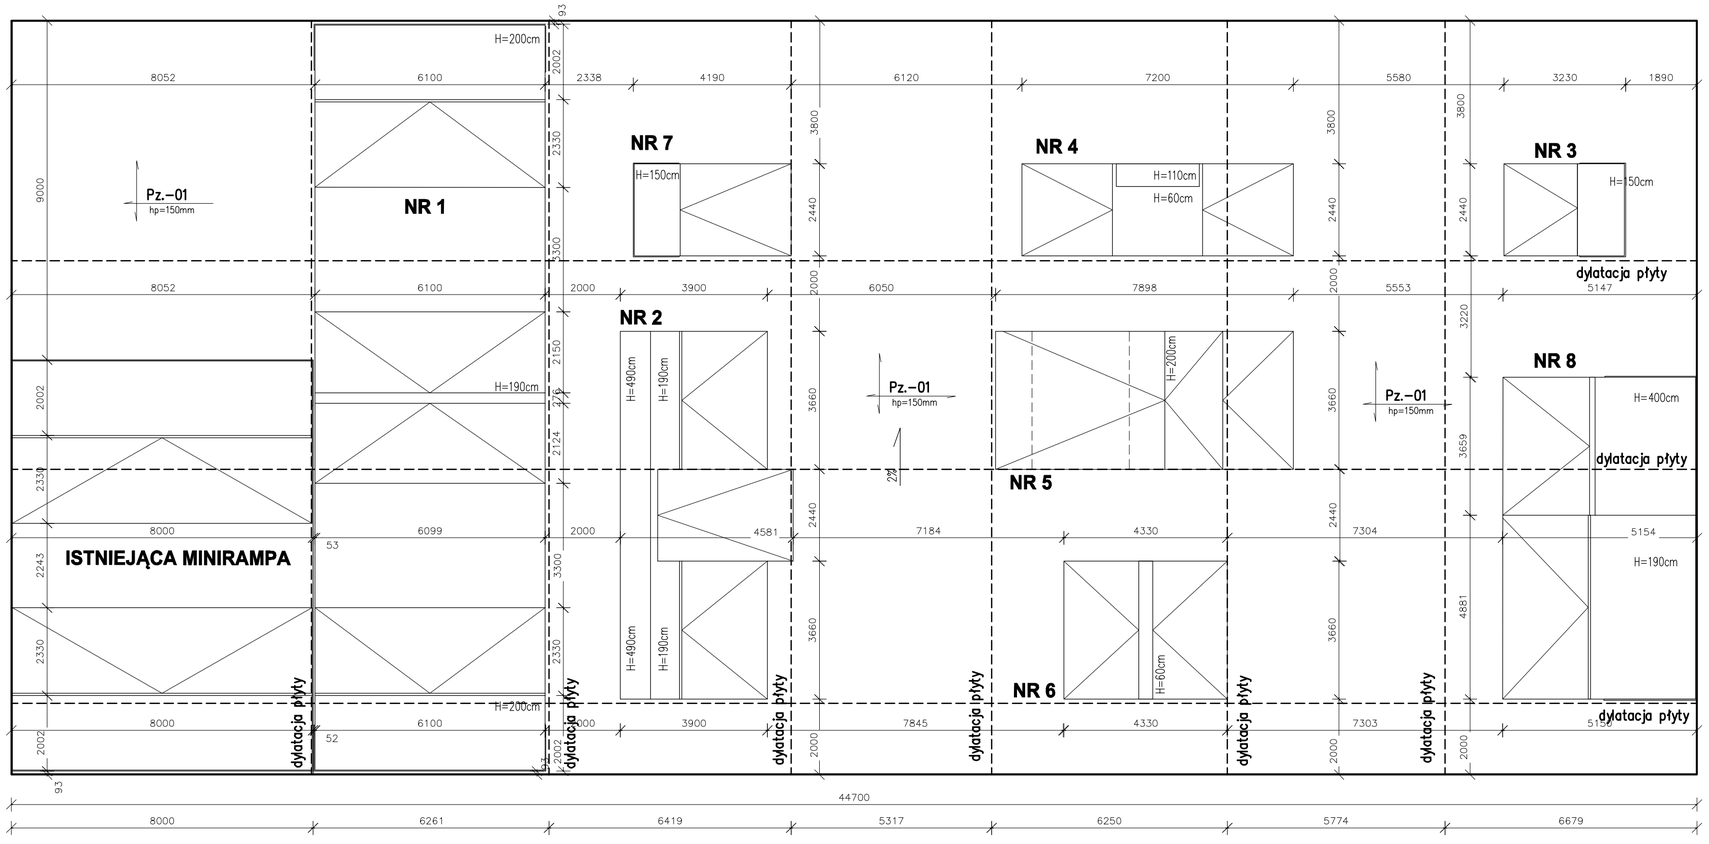

PŁYTA ŻELBETOWA
KONSTRUKCJA
1:25

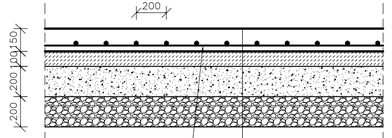

POWIERZCHNIA ZATARTA MECHANICZNIE
BETON C25/30 ZBROJONY SIATKĄ Z PRĘTÓW ø 10 mm O OCZKACH 20x20 cm
HYDROTECHNICZY W8, MROZOODPORNY F150, gr. 15 cm
ZACIERANY NA GŁADKO MASZYNOWO, ZABEZP. PREPARATEM DO PIELĘGNACJI BETONU
CHUDY BETON C6/10 gr. 10 cm
WARSTWA ODSĄCZAJĄCA Z KRUSZYWA NATURALNEGO, gr. 20 cm – FRAKCJE 0–31,5 mm
PODBUDOWA Z KRUSZYWA ŁAMANEGO, gr. 20 cm – FRAKCJE 31,5–63,0 mm
GRUNT WYMIENIONY POSPÓŁKA 20cm

PŁYTA ŻELBETOWA
SPOSÓB ZBROJENIA KRAWĘDZI
1:25

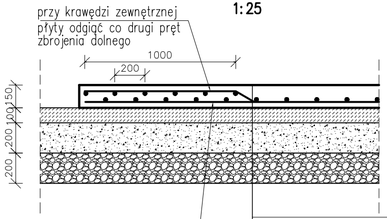

POWIERZCHNIA ZATARTA MECHANICZNIE
BETON C25/30 ZBROJONY SIATKĄ Z PRĘTÓW ø 10 mm O OCZKACH 20x20 cm
HYDROTECHNICZY W8, MROZOODPORNY F150, gr. 15 cm
ZACIERANY NA GŁADKO MASZYNOWO, ZABEZP. PREPARATEM DO PIELĘGNACJI BETONU
CHUDY BETON C6/10 gr. 10 cm
WARSTWA ODSĄCZAJĄCA Z KRUSZYWA NATURALNEGO, gr. 20 cm – FRAKCJE 0–31,5 mm
PODBUDOWA Z KRUSZYWA ŁAMANEGO, gr. 20 cm – FRAKCJE 31,5–63,0 mm
GRUNT WYMIENIONY POSPÓŁKA 20cm

UWAGI:

1. RYSUNKI ROZPATRYWAĆ ŁĄCZNIE Z PROJEKTAMI BRANŻOWYMI
2. OBOWIĄZUJĄ UWAGI ZAWARTE W OPISIE TECHNICZNYM
3. WSZYSTKIE WYMIARY SPRAWDZIĆ NA BUDOWIE

modus
Mirosław Maciuszek
ul. Narzeńska 2E/34, 31-579 Kraków
tel/fax. + 48 12 63 11 035, e-mail: mmaciuszek@architektura-modus.pl

TEMAT: **PRZEBUDOWA ISTN. SKATEPARKU, BUDOWA TORU DO DIRTY JUMPU ORAZ BUDOWA PUMPTRACKA, BUDOWA OŚWIETLENIA TERENU ORAZ LOKALIZACJA ELEMENTÓW MAŁEJ ARCHITEKTURY NA TERENACH SPORTOWYCH PRZY UL. TURCZYNEK W MILANÓWKU**

ADRES: **DZ. NR 5/1, OBR. 07-01, UL. TURCZYNEK 8, MILANÓWEK**

INWESTOR: GMINA BRWINÓW, UL. GRODZISKA 12, 05-840 BRWINÓW

TYTUŁ: **SKATE PARK RZUT**

PROJEKTOWAŁ:	UPRAWNIENIA	PODPIS
mgr inż. Piotr FROSZTĘGA	PDK/0002/POOK/12	
SPRAWDZIŁ: mgr inż. Jarosław ŚLIWA	UPRAWNIENIA k-166/01	PODPIS
ZESPÓŁ:	UPRAWNIENIA	PODPIS

BRANŻA	DATA	FAZA	SKALA	NR RYSUNKU
KONSTRUKCJA	10.2015	PW	1:50	KW-31

WYMIARY SPRAWDZIĆ NA BUDOWIE, W RAZIE NIEZGODNOŚCI SKONTAKTOWAĆ SIĘ Z PROJEKTANTEM
WSZYSTKIE ZMIANY UZGODNIĆ Z PROJEKTANTEM W RAMACH NADZORU AUTORSKIEGO