


PRZESZKODA 8
RZUT PRZESZKODY

1:50

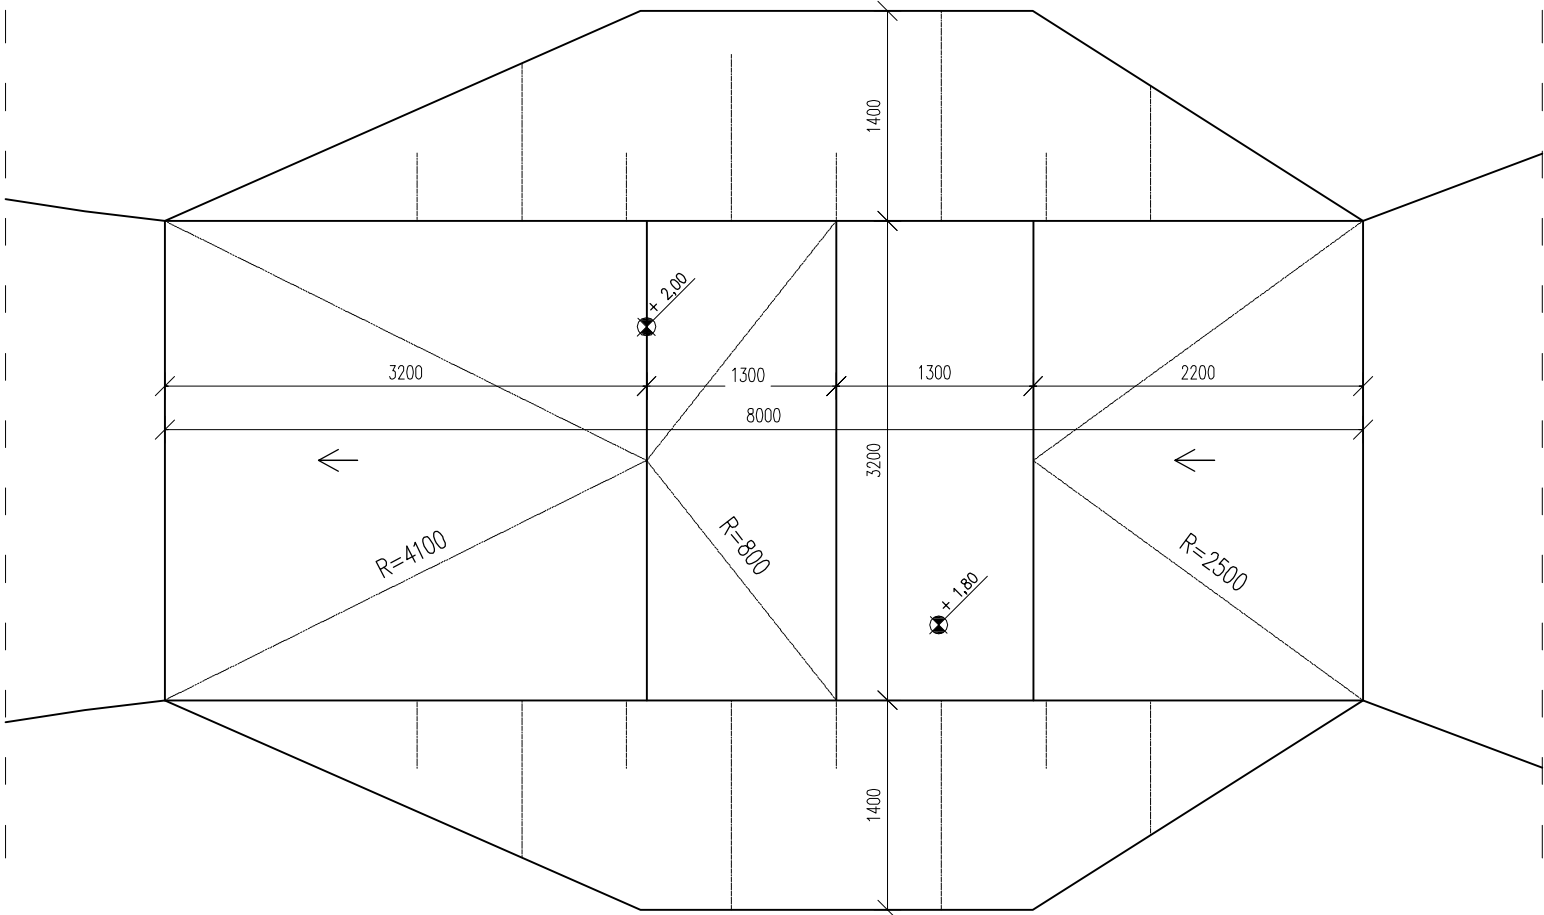

UWAGI:

1. RYSUNKI ROZPATRYWAĆ ŁĄCZNIE Z PROJEKTAMI BRANŻOWYMI
2. OBOWIAZUJĄ UWAGI ZAWARTE W OPISIE TECHNICZNYM
3. WSZYSTKIE WYMIARY SPRAWDZIĆ NA BUDOWIE

modus		ul. Narciarska 21/34, 31-579 Kraków		
Miroslaw Macioszek		tel/fax. + 48 12 63 11 035, e-mail: mmecioszek@architekci-modus.pl		
TEMAT PRZEBUDOWA ISTN. SKATEPARKU, BUDOWA TORU DO DIRTY JUMPU ORAZ BUDOWA PUMPTRACKA, BUDOWA OŚWIETLENIA TERENU ORAZ LOKALIZACJA ELEMENTÓW MAŁEJ ARCHITEKTURY NA TERENACH SPORTOWYCH PRZY UL. TURCZYNEK W MILANÓWKU				
ADRES DZ. NR 5/1, OBR. 07-01, UL. TURCZYNEK 8, MILANÓWEK				
INWESTOR GMINA BRWINÓW UL. GRODZISKA 12, 05-840 BRWINÓW				
TYTUŁ DIRTPARK - PRZESZKODA NR 8 RZUT				
PROJEKTOWAŁ mgr inż. Piotr FROSZTĘGA		UPRAWNIENIA PDK/0002/POOK/12		PODPIS
SPRAWDZIŁ mgr inż. Jarosław ŚLIWA		UPRAWNIENIA k-166/01		PODPIS
ZESPÓŁ		UPRAWNIENIA		PODPIS
BRANŻA KONSTRUKCJA	DATA 10.2015	FAZA PW	SKALA 1:50	NR RYSUNKU KW-16
WYMIARY SPRAWDZIĆ NA BUDOWIE, W RAZIE NIEZGODNOŚCI SKONTAKTOWAĆ SIĘ Z PROJEKTANTEM WSZYSTKIE ZMIANY UZGADNIĄC Z PROJEKTANTEM W RAMACH NADZORU AUTORSKIEGO				