


WIDOK W1 skala 1:50

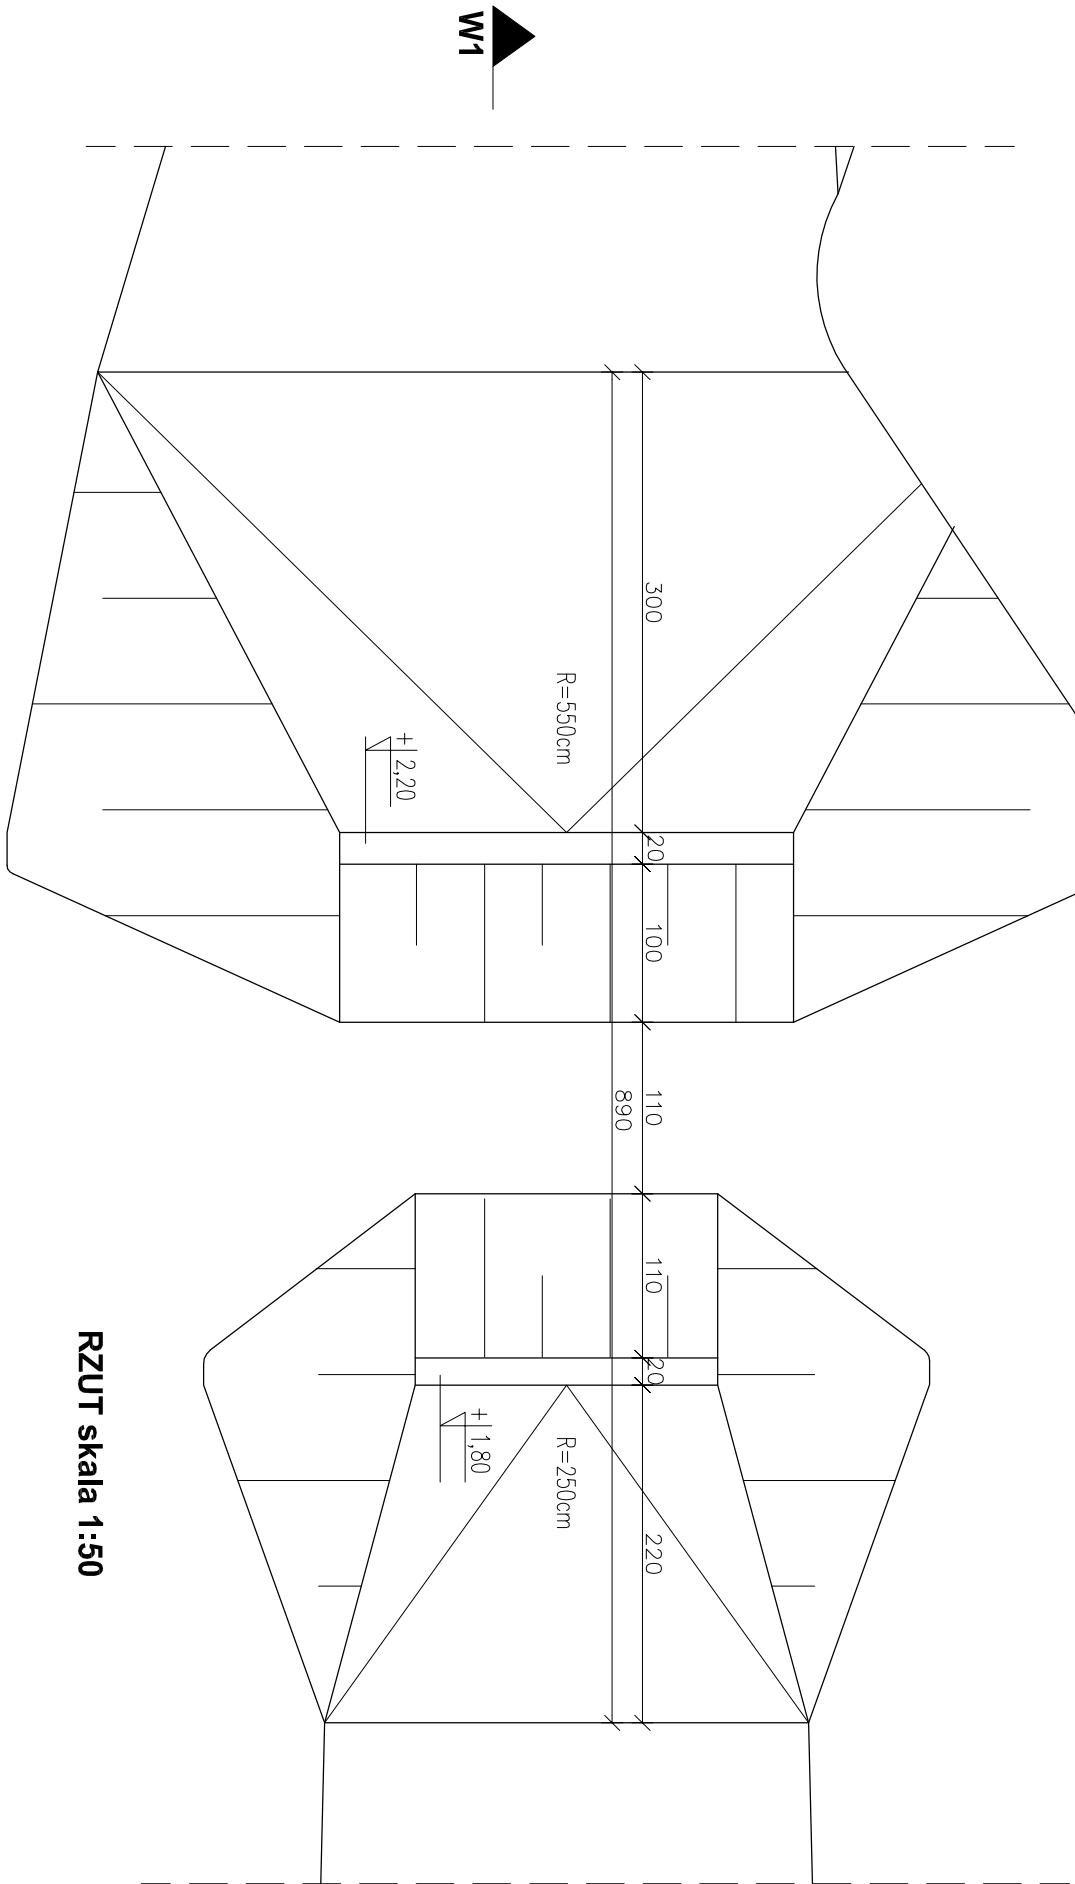

RZUT skala 1:50

WARSTWA GLINY Z PIASKIEM GR.20cm
GRUNT NASTĘPOWY ZAGĘSZCZONY WARSTWAMI
GEOWŁÓKNINA
GRUNT RODZIMY

UWAGI:

1. RYSUNKI ROZPATRYWAĆ ŁĄCZNIE Z PROJEKTAMI BRANŻOWYMI
2. OBOWIĄZUJĄ UWAGI ZAWARTE W OPISIE TECHNICZNYM
3. WSZYSTKIE WYMIARY SPRAWDZIĆ NA BUDOWIE

modus ul. Narciarska 2 f / 3 4 , 3 1 - 5 7 9 Kraków ul. Narciarska 2 f / 3 4 , 3 1 - 5 7 9 Kraków tel/fax: +48 12 63 11 035, e-mail: mmaciroszek@architekt-modus.pl			
TEMAT	PRZEBUDOWA ISTN. SKATEPARKU, BUDOWA TORU DO DIRTY JUMPU ORAZ BUDOWA PUMPTRACKA, BUDOWA OŚWIECZENIA TERENU ORAZ LOKALIZACJA ELEMENTÓW MAŁEJ ARCHITEKTURY NA TERENACH SPORTOWYCH PRZY UL. TURCZYNEK W MILANÓWKU		
ADRES	DZ. NR 5/1, OBR. 07-01, UL. TURCZYNEK 8, MILANÓWEK		
INWESTOR	GMINA MILANÓWEK UL. GRODZISKA 45, 05-822 MILANÓWEK		
TYTUŁ	DIRTPARK - PRZESZKODA NR 7		
PROJEKTOWAŁ	UPRZĄMIENIA	PODPIS	
mgr inż. arch. MIROSLAW MACIROSZEK	MPOLA090/2010	PODPIS	
SPRAWDZIŁ	UPRZĄMIENIA	PODPIS	
mgr inż. arch. PAWEŁ ORLEF	Rz/A-06/05	PODPIS	
ZESPÓŁ	UPRZĄMIENIA	PODPIS	
mgr inż. arch. MAGDALENA TROŁKA			
BRANŻA	DATA	FAZA	SKALA
ARCHITEKTURA	09.2015	PW	1:50
			NR RYSUNKU
			A-5.7

Wszystkie rysunki i dokumenty w formie elektronicznej są własnością Modus i nie mogą być kopiowane, rozpowszechniane ani wykorzystywane bez zgody Modus.