


RZUT SALI WIELOFUNKCYJNEJ 1:100
ROZWIĄZANIE TECHNOLOGII AUDIOWIZUALNEJ SALI

istniejący adaptowany budynek

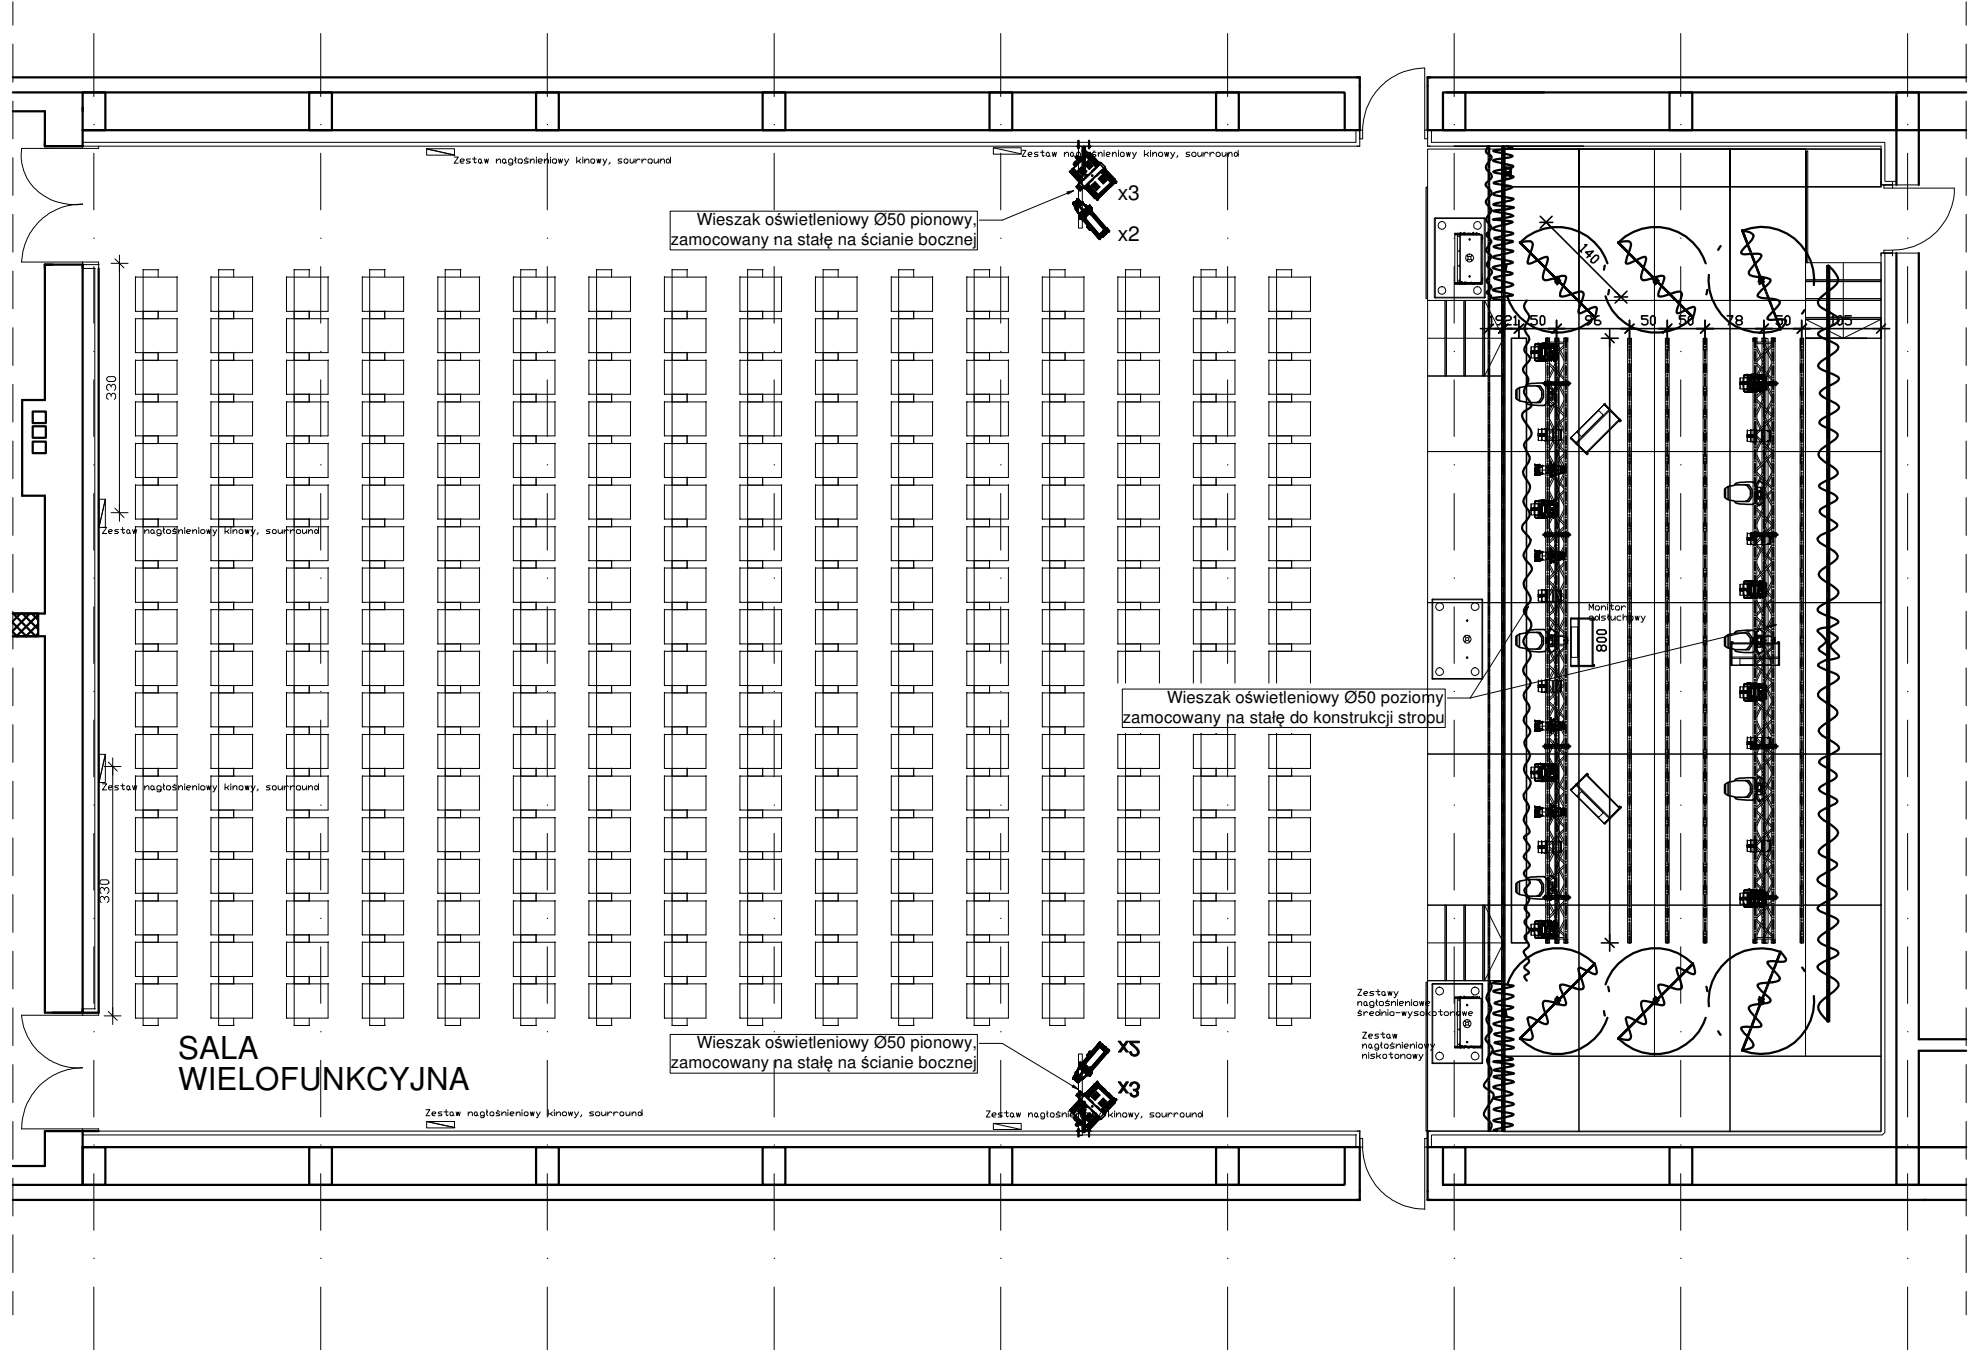

LEGENDA	
	8 x ROBE PERFECT S1
	8 x ROBE LEDBeam 150
	6 x Axcor 300 Spot
	4 x ETC S4 JR
	4 x ETC S4 ZOOM 15-30
	6 x PC ADB 2000W