


ORIENTACJA

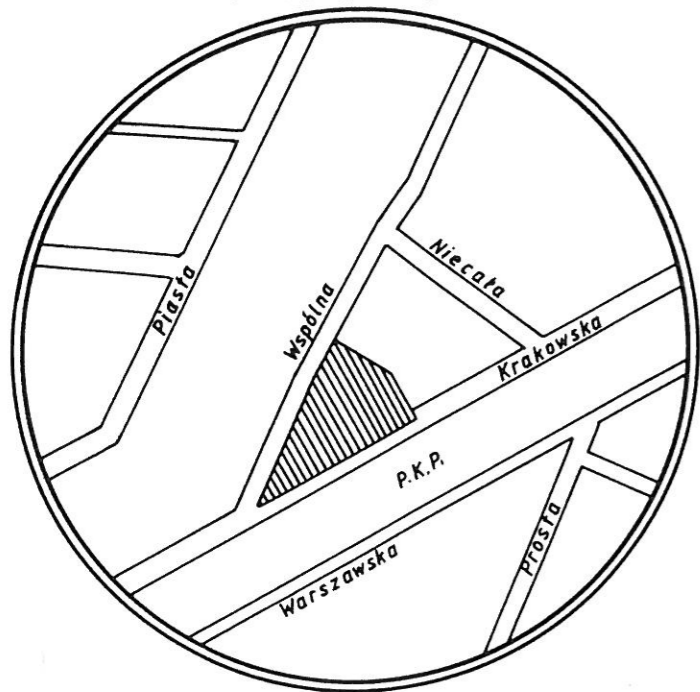

skala 1:5000

URZĄD MIEJSKI
w Milanówku
Referat Geodezji i Gospodarki Gruntami

Niniejszy projekt podziału nieruchomości
został zatwierdzony decyzją
Burmistrza Miasta Milanówka


z dnia 18.09.98 r. nr 256/98



Z up. Burmistrza Miasta
Kierownik Referatu
Geodezji i Gospodarki Gruntami
Krystyna Zaręba

Niniejszy dokument służy za podstawę
wpisu do księgi wieczystej stosownie do
art. 21 ustawy z dnia 17 maja 1989 r.
Prawo geodezyjne i kartograficzne
(Dz.U. nr 30, poz. 163)

Do dnia wykonania niniejszego projektu nie ma
dokonywać żadnych zmian w granicach
działki geodezyjnej, w szczególności nie
można dokonywać podziału, w tym
podziału częściowego, w całości lub
częściowo, w tym w części, która
nie jest objęta niniejszym projektem
podziału i nie jest objęta tym
dokumentem.

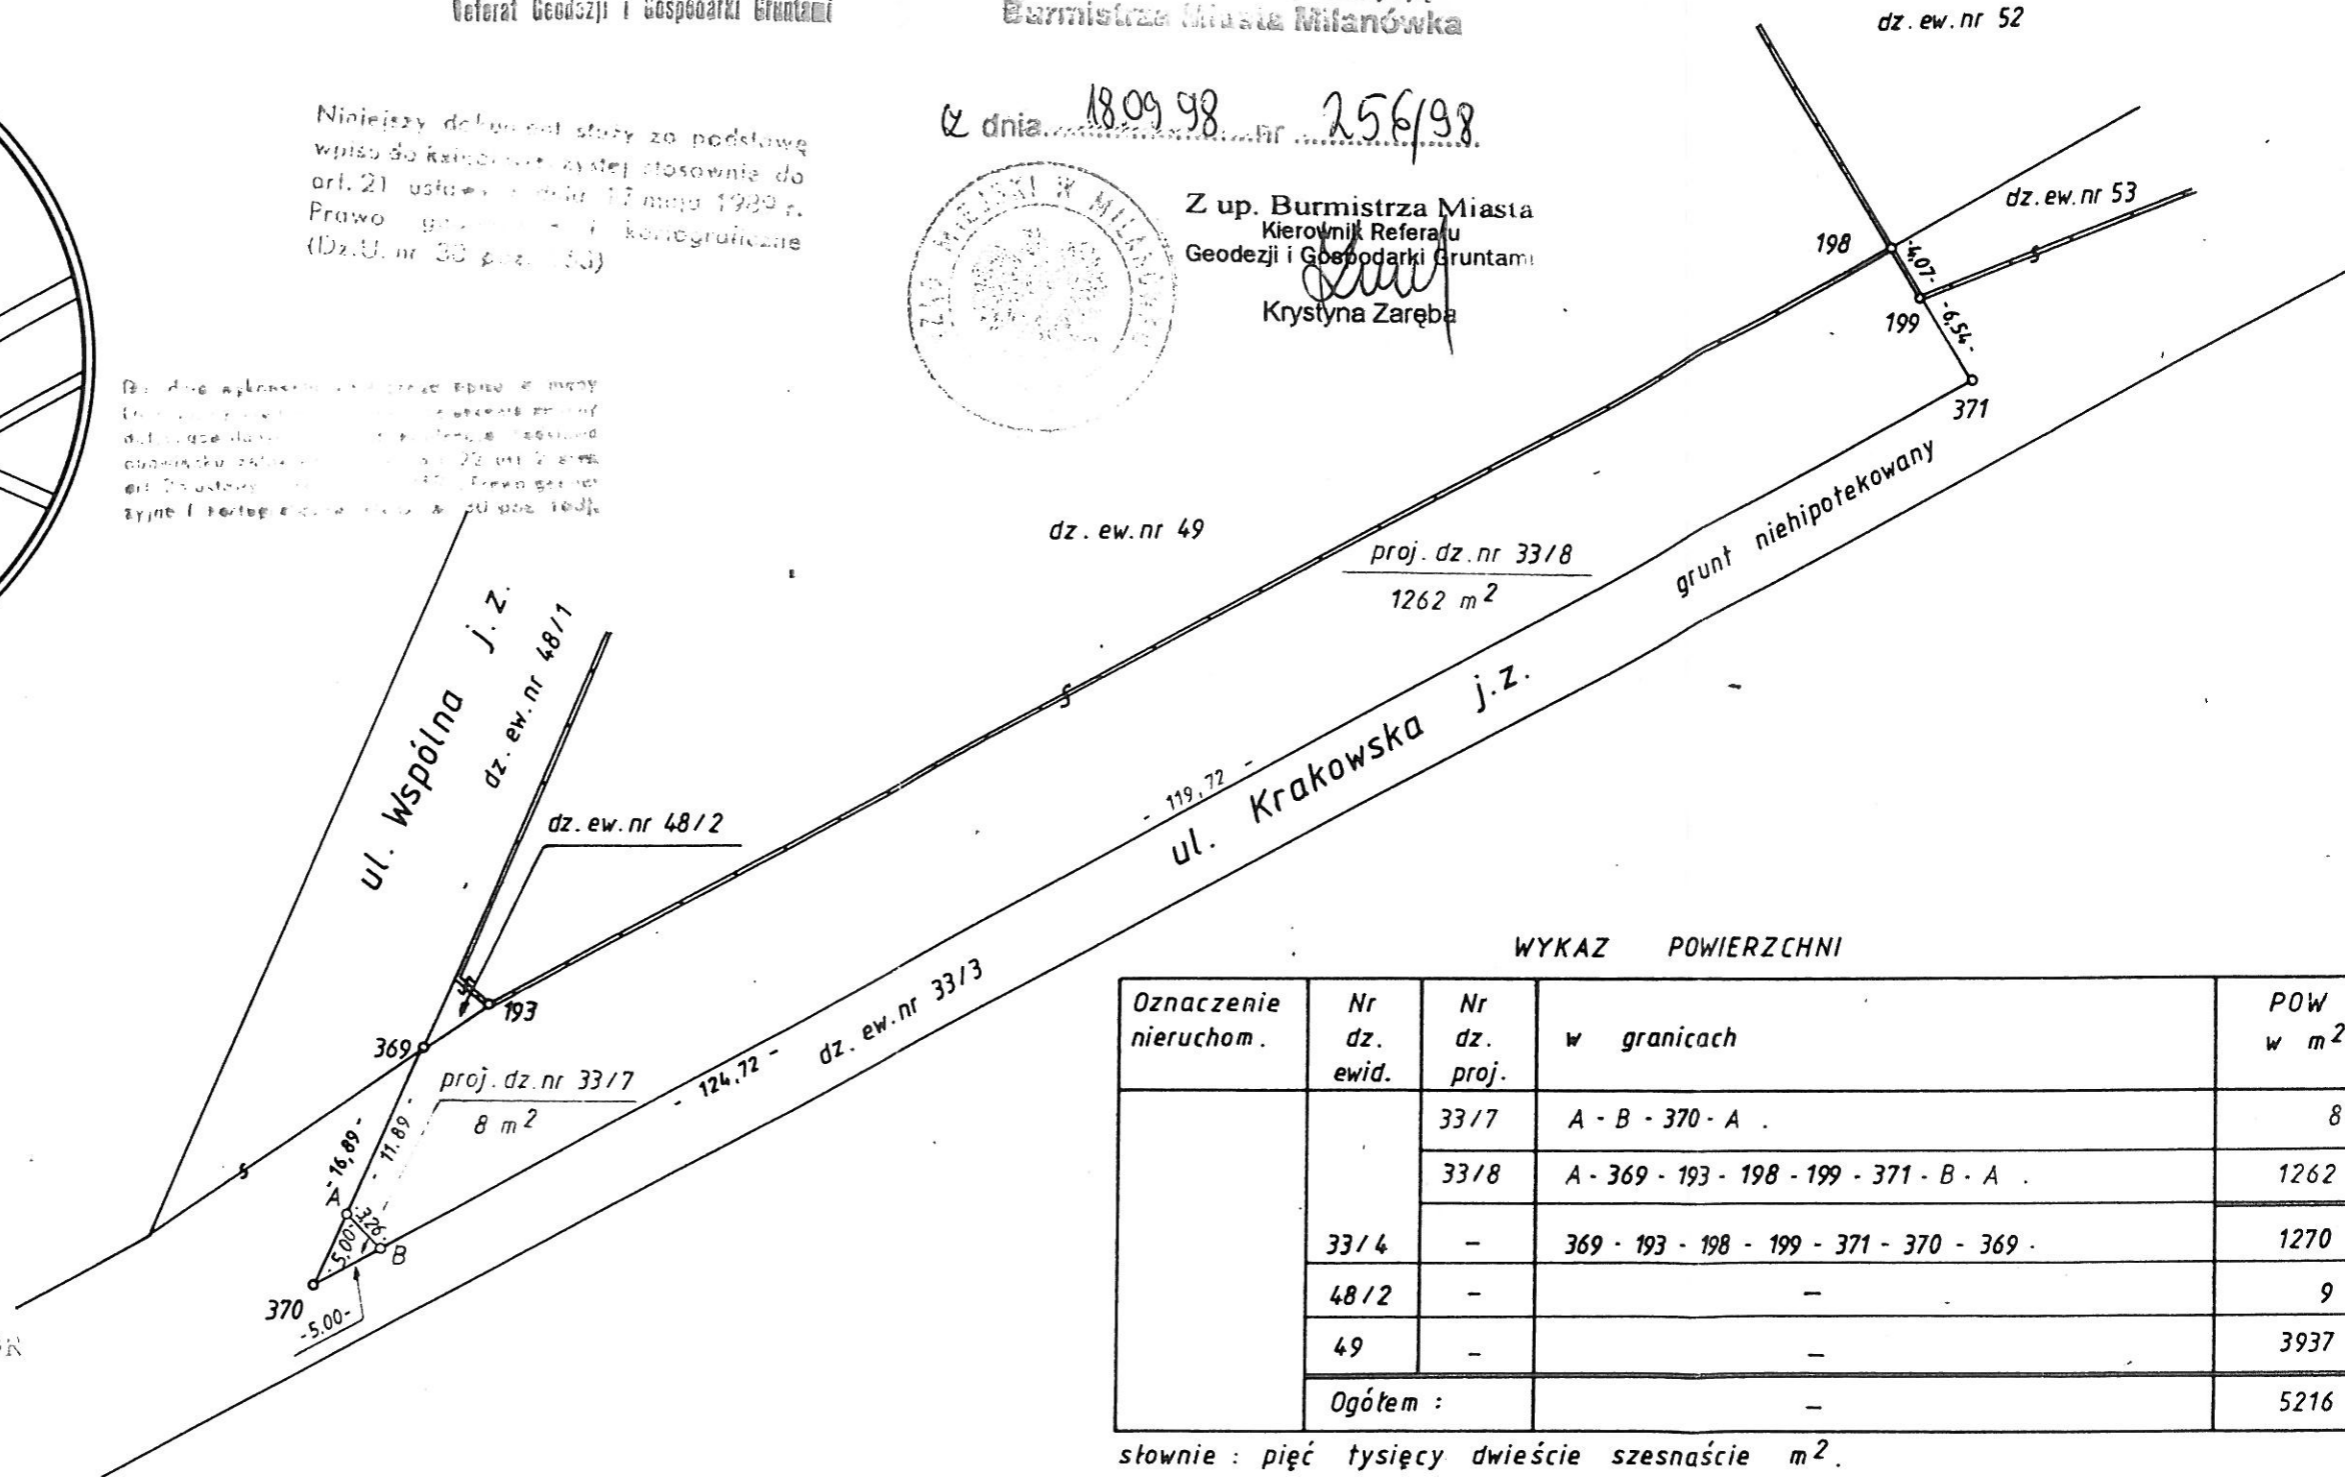

URZĄD WOJEWÓDZKI w WARSZAWIE
Wydział Geodezji, Kartografii, Katastru i Gospodarki Gruntami
Wojewódzki Ośrodek Dokumentacji Geodezyjnej i Kartograficznej
SKŁADNICA MAP I DOKUMENTÓW GEODEZYJNYCH
w Grodzisku Mazowieckim

Przyjęto do państwowego zasobu geodezyjnego
i kartograficznego w dniu 18.09.98
Nr KKM 111.05-15-62/98
(Podstawa: art. 12 i art. 40 ust. 2 ustawy z dnia
17 maja 1989r. - Prawo geodezyjne i kartograficzne
Dz. U. Nr 30, poz. 163 z późniejszymi zmianami)

DER 545/98
18.09.98
(data)
Geodezyjny Inspektor
Ewelina Sobiechowska

WYKAZ POWIERZCHNI

Oznaczenie nieruchomości	Nr dz. ewid.	Nr dz. proj.	w granicach	POW w m ²
		33/7	A - B - 370 - A	8
		33/8	A - 369 - 193 - 198 - 199 - 371 - B - A	1262
	33/4	-	369 - 193 - 198 - 199 - 371 - 370 - 369	1270
	48/2	-	-	9
	49	-	-	3937
	Ogółem :		-	5216

łącznie : pięć tysięcy dwieście szesnaście m².

UWAGA : W wyniku odnowienia ewidencji gruntów działki ewid. nr 33/4, 48/2 i 49 w obrębie 05-15 odpowiadają działce nr 49 uregulowanej w

m. MILANÓWEK

woj. warszawskie
ul. WSPÓLNA

działka ewid. nr 33/4 obręb 05-15

MAPA SYTUACYJNA 1:500

do celów prawnych
z projektem podziału
nieruchomości uregulowanej w

pow. 5216 m²

Wykonał geod. upr. B. Klempnerowski na podst. m.z.m. sekcja
7S9 W12, danych ewidencji gruntów i pomiaru własnego:

GEODETA UPRAWNIONY
Bogusław Klempnerowski
105 placu Wolności MOPIS NR 6840
ul. Siemki 8
05-620 CI PÓZISK MAZ.

Wrzesień 1998r.

DER. 545/98.