



Szkic Orientacyjny

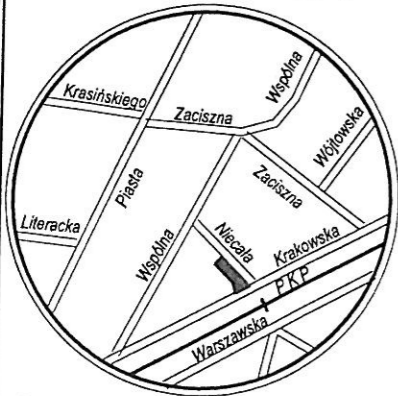

skala 1: 10 000

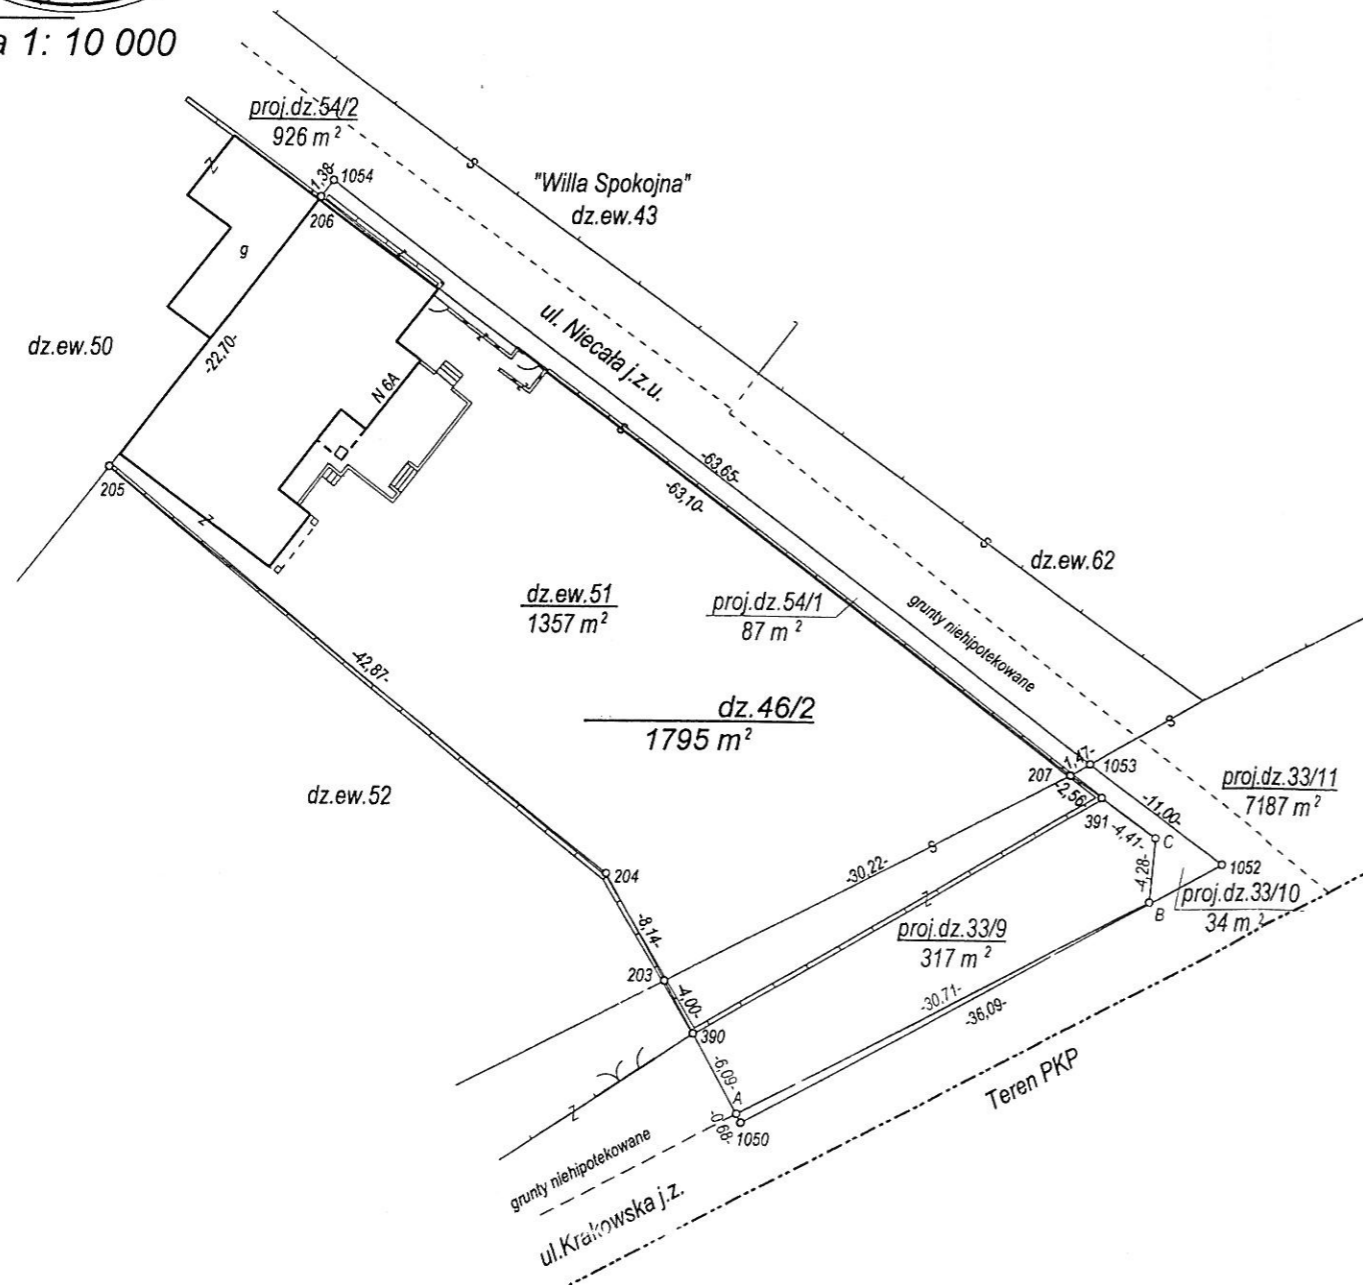

WYKAZ POWIERZCHNI

Stan dotychczas.w ewid. grunt.			Stan nowy			
Obręb	Nr dz. ewid.	Nr j. rej.	Nomenklatura Prawna	Nr dz. proj.	W GRANICACH	Pow. w m kw.
05-15	51	48	- dz.46/2	51	205 - 206 - 207 - 203 - 204 - 205	1357
	54 cz.	73		54/1	206 - 1054 - 1053 - 207 - 206	87
	33/3 cz.	73		33/9	203 - 207 - 391 - C - B - A - 390 - 203	317
				33/10	A - B - C - 391 - 207 - 1053 - 1052 - 1050 - A	34
Razem :				205 - 206 - 1054 - 1053 - 1052 - 1050 - 390 - 203 - 204 - 205	1795	

Słownie : tysiąc siedemset dziewięćdziesiąt pięć metrów kwadratowych.

UWAGA :

W wyniku odnowienia ewidencji gruntów uległa zmianie numeracja działek. Uregulowanej w dziale nr 46/2 odpowiadają obecnie działki ew. nr 51, 54/1, 33/9 i 33/10 w obrębie 05-15 o łącznej pow. 1795 m.kw. Granice i powierzchnia nieruchomości nie uległy zmianie.

Urząd Miejski w Milanówku
Referat Geodezji i Gospodarki Przestrzennej

Niniejszy projekt podziału nieruchomości został zatwierdzony decyzją Burmistrza Miasta Milanówka

Z up. Burmistrza Miasta Milanówka
Kierownik Referatu Geodezji i Gospodarki Przestrzennej

Krystyna Zareba

z dnia 10.10.2002 r. nr 42/2002



STANOSTWO POWIATU GRODZKIEGO
POWIATOWY BIERZENIOWY BUDOWNICTWA
GEODEZYJNEGO I KARTOGRAFICZNEGO
W MILANÓWKU

Na podstawie mapy z dnia 17.05.2002 r. (Dz. Urz. 31.05.2002 r.) niniejszy dokument jest zasada geodezyjna w sprawie własności Siarab 104/100. Dokument w sprawie podziału działki 1052 w dniu 9.10.2002 r. w ewidencji 11-05-15-67/2002. Geodeza Mil. on 9.10.02r. podpis...



05 - 15

Skala 1: 500

Pomiar uzupełniający

MAPA SYTUACYJNA
nieruchomości

z projektowanym podziałem

Mapę niniejszą wykonano na podstawie :
mapy zasadniczej m. sekcje 7 S9 W12,
danych ewidencji gruntów
oraz pomiaru własnego z września 2002r.

Wykonał geodeta uprawniony
Janusz Krysiak

GEODETA UPRAWNIONY
Janusz Krysiak
zewz. nr 10751
05-822 Milanówek, ul. Kochanowskiego 45
Tel. 755 80 27, 0-602 647 645

woj. mazowieckie
powiat grodzki
ul. Krakowska 6A

m. MILANÓWEK

DER 1467/2002
MILANÓWEK wrzesień 2002r.