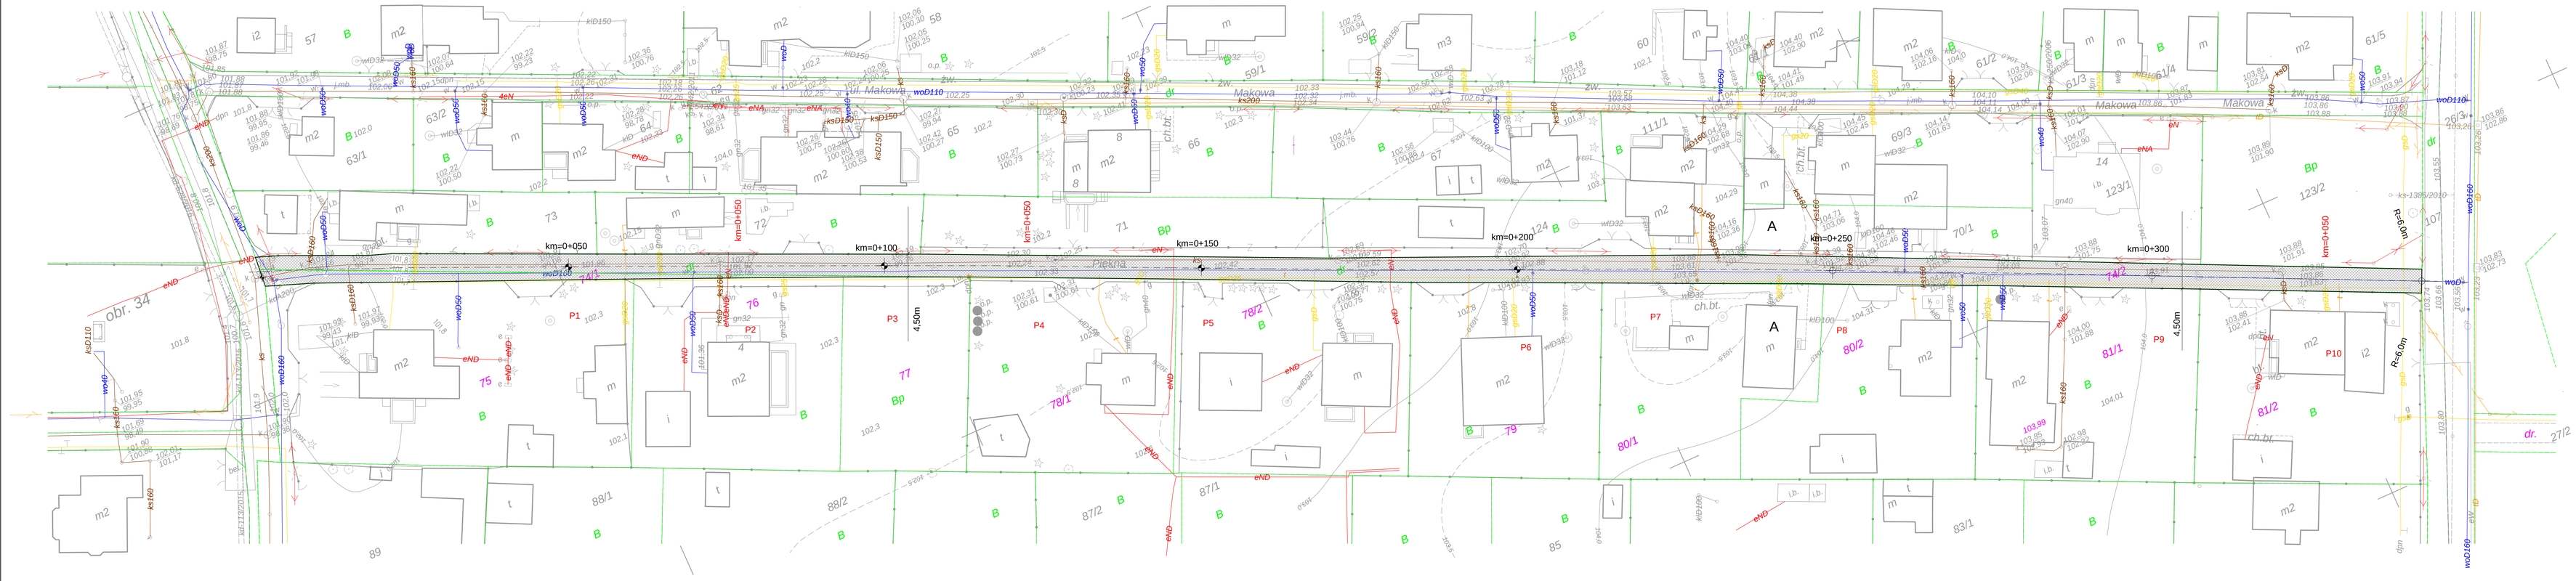

Oznaczenia

Remontowane pasy jezdne 2x2,25m

Wykonawca	**Biuro Studiów i Programów SKRYBA**			
Przedsięwzięcie	Modernizacja ulic na terenie miasta Milanówka. Zadanie nr 2. Budowa ulicy Pięknej.	Numer rysunku	7	
		Podziałka	1:500	
Inwestor	Burmistrz Miasta Milanówka			
Lokalizacja	Milanówek, ulica Piękna			
Faza projektu	Remont nawierzchni ulicy Pięknej.			
Projektował	Wiesław Mazurkiewicz	uprawn: WR-WZDP-114/81		