


# Załącznik nr 1


do uchwały nr

Rady Miasta Milanówka z dnia ..... 2021r.

w sprawie

wyrażenia zgody na ustanowienie służebności przesyłu na nieruchomościach stanowiących działki ewidencyjne nr 59/2 z obrębu 06-01 oraz 1/5 z obrębu 06-19, położonych w Milanówku przy ul. Piotra Skargi i Dębowej

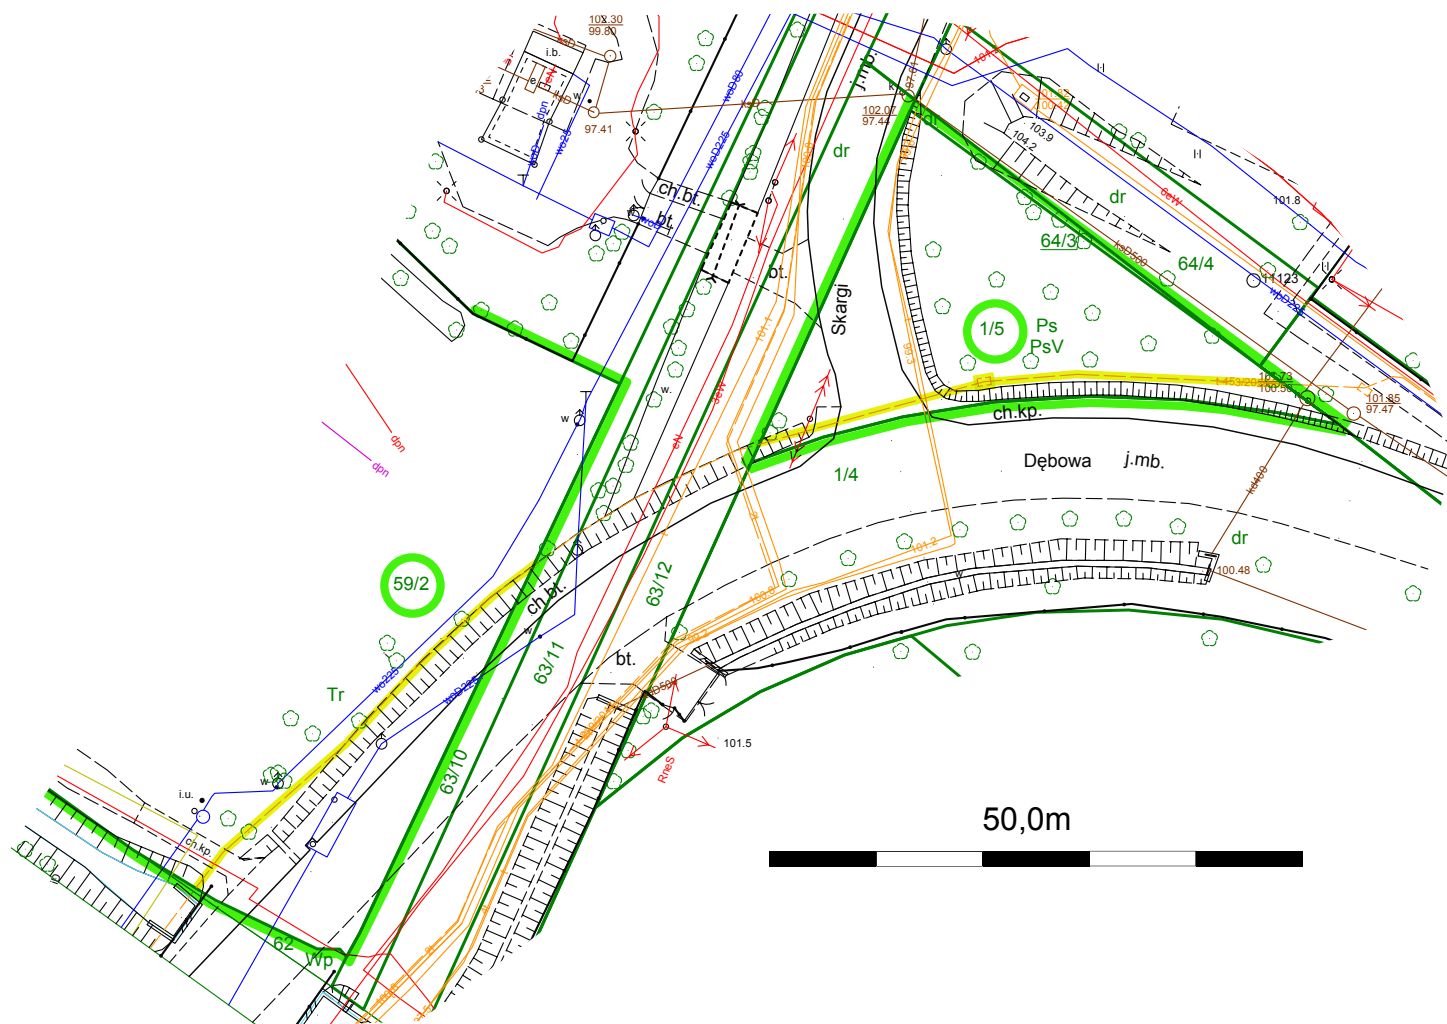

-  - trasa przewidzianej do ustanowienia służebności o szerokości do 1,0m w obrębie planowanej studni teletechnicznej maksymalny obszar służebności wynosi 2 × 3m