

z treścią materiału  
geodezyjnego i ka  
Nazwa **mapa**  
(matr

Załącznik do Uchwały Nr ...../...../23

Rady Miasta Milanówka z dnia .....

Identyfikator P. 1.

Data wykonania kopii .....

Osoba reprezentująca organ .....

(Imię, nazwisko i podpis)


z up. Starosty

inż. Iwona Lewandowska

Kartograf

w Wydziale Geodezji i Kartografii

proj. złącze kablowo-pomiarowe  
na dz. nr 1/8

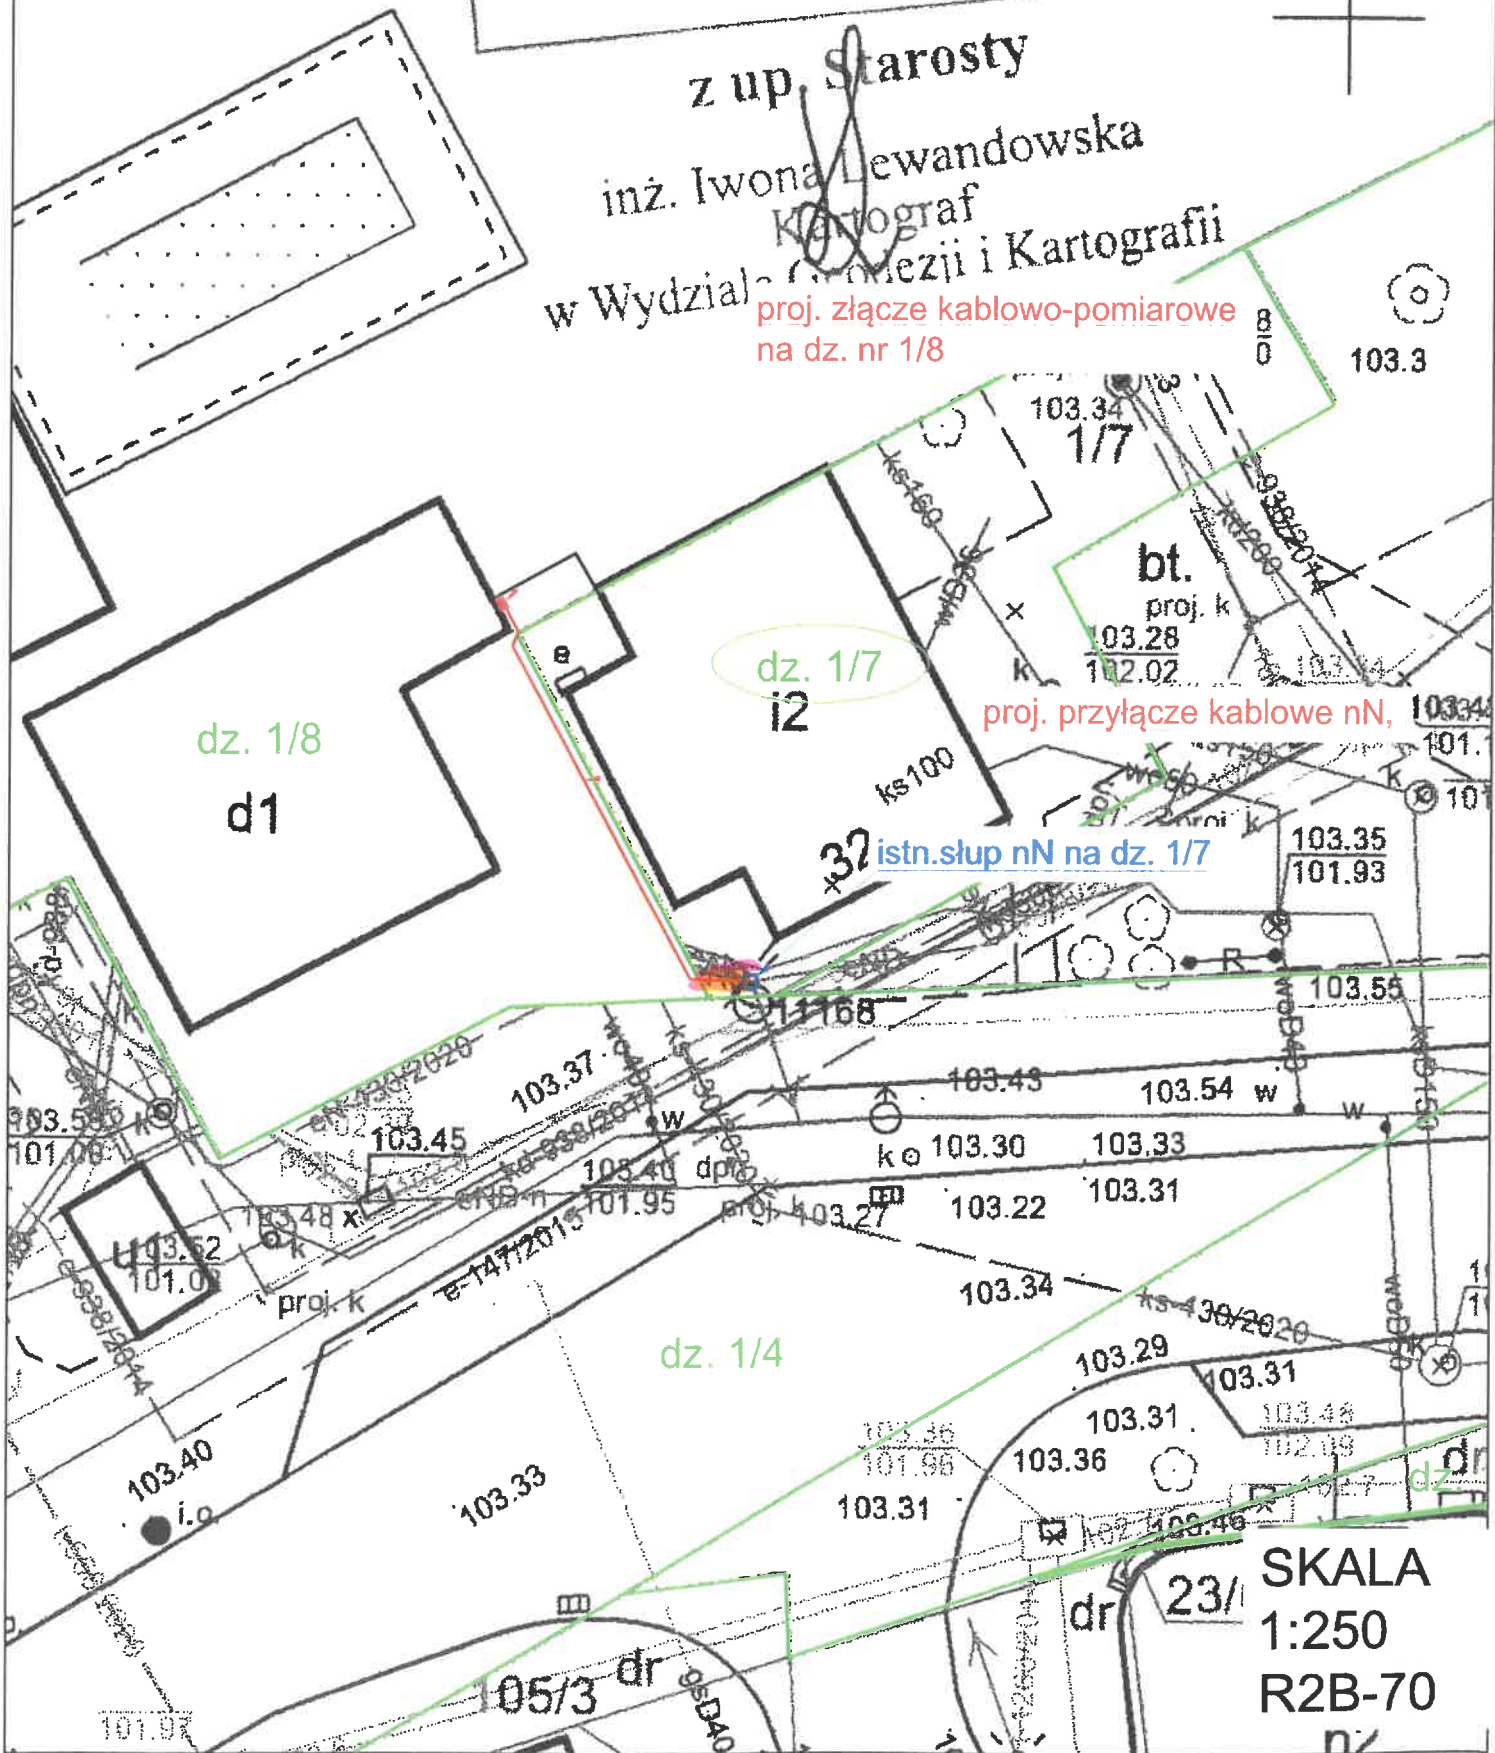

SKALA  
1:250  
R2B-70