GN.6847.3.2019.MN

Załącznik Nr 1 do UCHWAŁY Nr 50/VII/19 Rady Miasta Milanówka z dnia 1 kwietnia 2019r. ws. wyrażenia zgody na ustanowienie służebności przesyłu na części nieruchomości stanowiącej drogę wewnętrzną - boczną od ul. Ludnej w Milanówku

Skala 1:500

Milanówek, dz. ew. nr 267/31 obr. Chrzanów Duży, gm. Grodzisk Maz.

Legenda
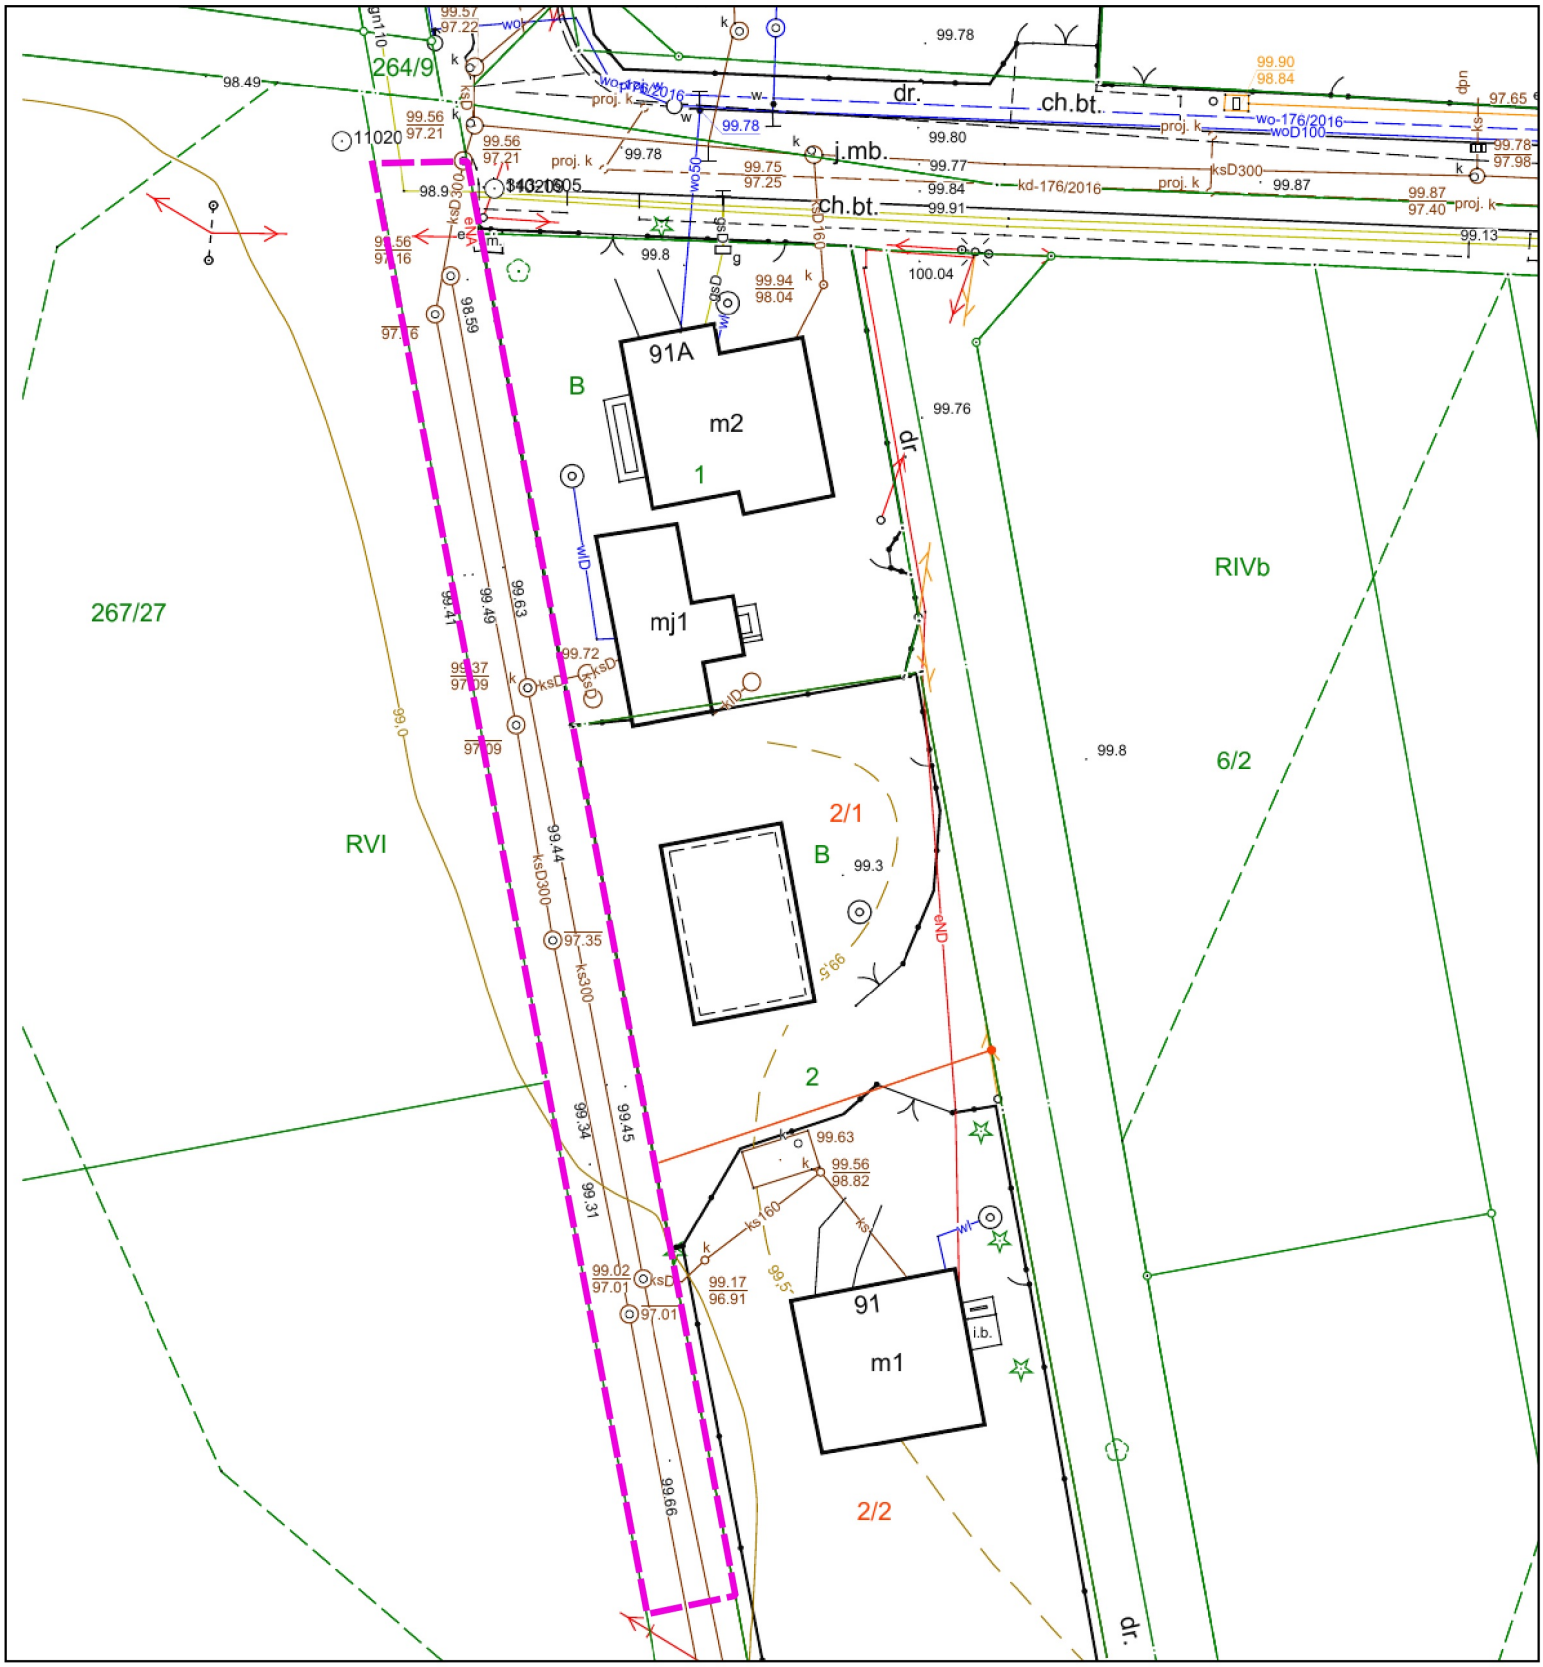
maksymalny zasięg granic terenu obciążonego służebnością przesyłu