PRZESZKODA 10
RZUT PRZESZKODY

1:50

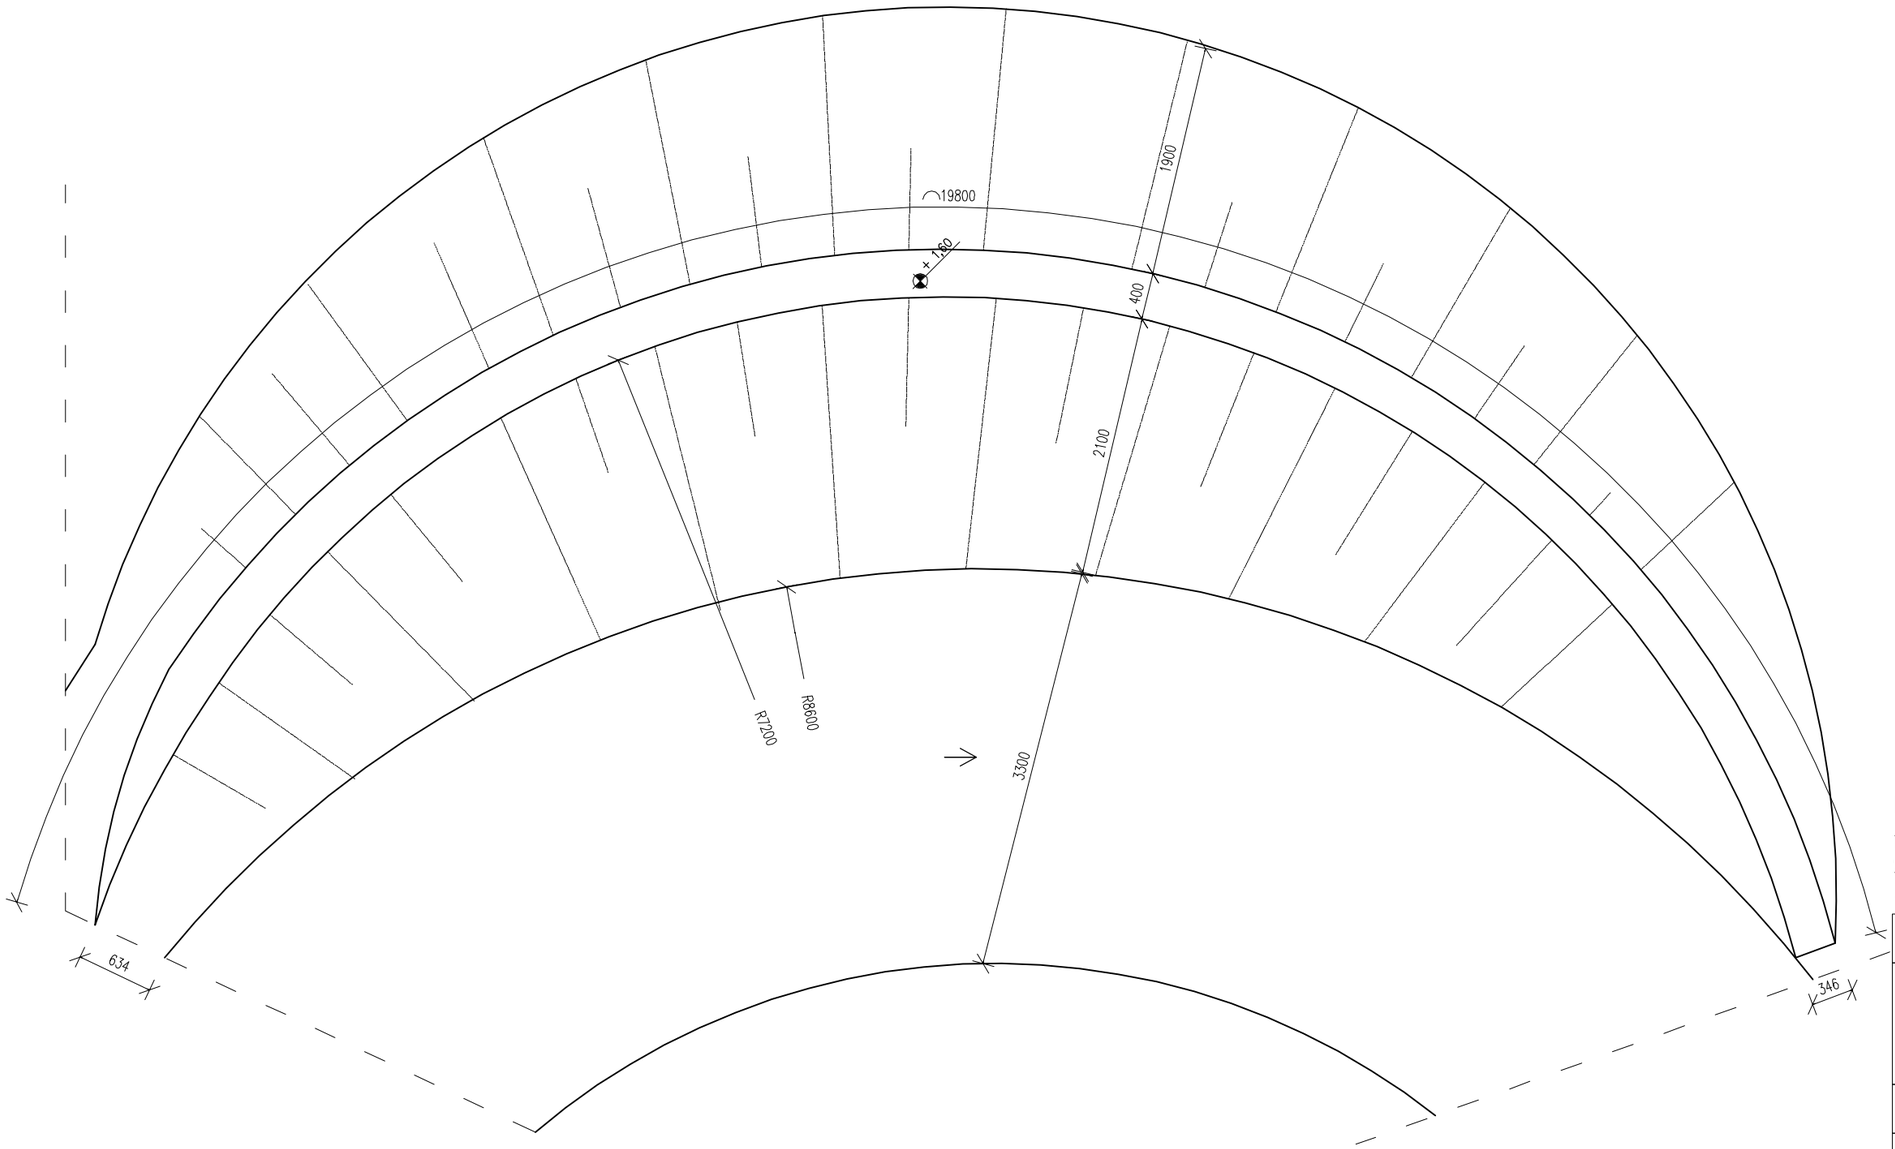

UWAGI:

1. RYSUNKI ROZPATRYWAĆ ŁĄCZNIE Z PROJEKTAMI BRANŻOWYMI
2. OBOWIĄZUJĄ UWAGI ZAWARTE W OPISIE TECHNICZNYM
3. WSZYSTKIE WYMIARY SPRAWDZIĆ NA BUDOWIE

modus
Miroslaw Macioszek
ul. Narciarska 26/34, 31-579 Kraków
tel/fax. + 48 12 63 11 035, e-mail: mmacioszek@architekci-modus.pl

TEMAT	**PRZEBUDOWA ISTN. SKATEPARKU, BUDOWA TORU DO DIRTY JUMPU ORAZ BUDOWA PUMPTRACKA, BUDOWA OŚWIETLENIA TERENU ORAZ LOKALIZACJA ELEMENTÓW MAŁEJ ARCHITEKTURY NA TERENACH SPORTOWYCH PRZY UL. TURCZYNEK W MILANÓWKU**			
ADRES	**DZ. NR 5/1, OBR. 07-01, UL. TURCZYNEK 8, MILANÓWEK**			
INWESTOR	GMINA BRWINÓW UL. GRODZISKA 12, 05-840 BRWINÓW			
TYTUŁ	**DIRTPARK - PRZESZKODA NR 10 RZUT**			
PROJEKTOWAŁ mgr inż. Piotr FROSZTĘGA			UPRAWNIENIA PDK/0002/POOK/12	PODPIS
SPRAWDZIŁ mgr inż. Jarosław ŚLIWA			UPRAWNIENIA k-166/01	PODPIS
ZESPÓŁ			UPRAWNIENIA	PODPIS
BRANŻA **KONSTRUKCJA**	DATA **10.2015**	FAZA **PW**	SKALA **1:50**	NR RYSUNKU **KW-20**

WYMIARY SPRAWDZIĆ NA BUDOWIE, W RAZIE NIEZGODNOŚCI SKONTAKTOWAĆ SIĘ Z PROJEKTANTEM
WSZYSTKIE ZMIANY UZGADNIAĆ Z PROJEKTANTEM W RAMACH NADZORU AUTORSKIEGO