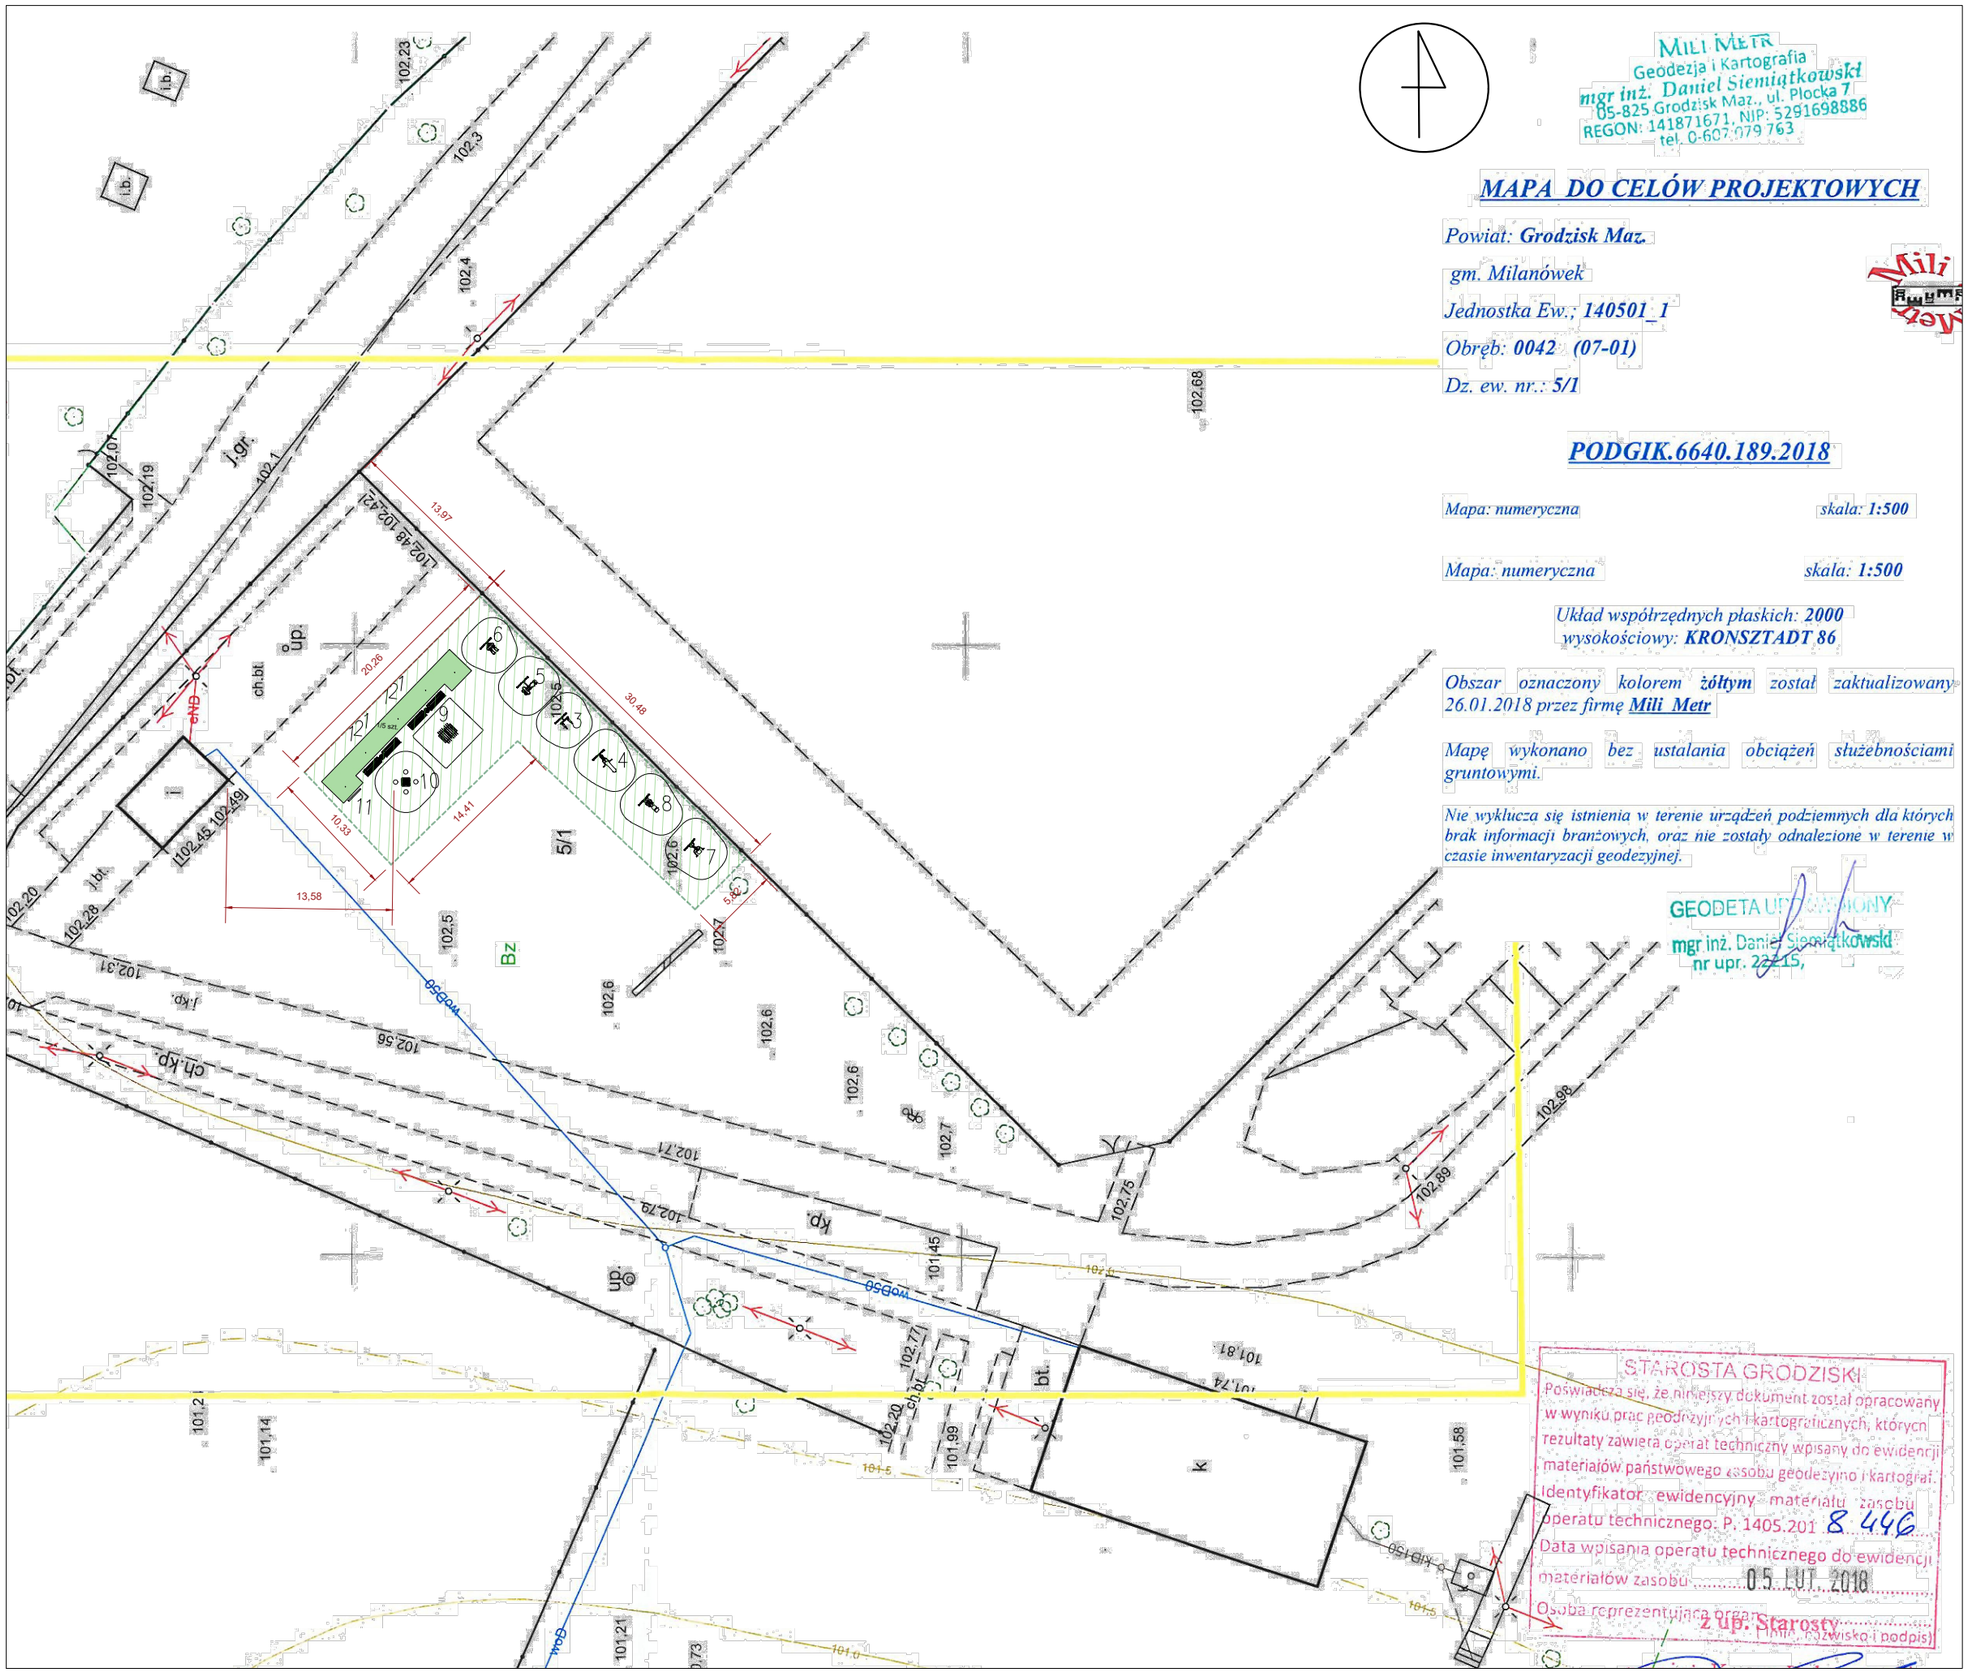


MILI METR
Geodezja i Kartografia
mgr inż. Daniel Siemiątkowski
05-825 Grodzisk Maz., ul. Płocka 7
REGON: 141871671, NIP: 5291698886
tel. 0-607 079 763

# MAPA DO CELÓW PROJEKTOWYCH

Powiat: **Grodzisk Maz.**

gm. Milanówek

Jednostka Ew.: **140501_1**

Obręb: **0042 (07-01)**

Dz. ew. nr.: **5/1**

**PODGIK.6640.189.2018**

Mapa: numeryczna — skala: **1:500**

Mapa: numeryczna — skala: **1:500**

Układ współrzędnych płaskich: **2000**
wysokościowy: **KRONSZTADT 86**

Obszar oznaczony kolorem **żółtym** został zaktualizowany 26.01.2018 przez firmę **Mili Metr**

Mapę wykonano bez ustalania obciążeń służebnościami gruntowymi.

Nie wyklucza się istnienia w terenie urządzeń podziemnych dla których brak informacji branżowych, oraz nie zostały odnalezione w terenie w czasie inwentaryzacji geodezyjnej.

GEODETA UPRAWNIONY
mgr inż. Daniel Siemiątkowski
nr upr. 2215,

STAROSTA GRODZISKI
Poświadcza się, że niniejszy dokument został opracowany w wyniku prac geodezyjno-kartograficznych, których rezultaty zawiera operat techniczny wpisany do ewidencji materiałów państwowego zasobu geodezyjno-kartograf.
Identyfikator ewidencyjny materiału zasobu operatu technicznego: P. 1405.201 8.446
Data wpisania operatu technicznego do ewidencji materiałów zasobu 05 LUT. 2018
Osoba reprezentująca organ
z up. Starosty
(imię, nazwisko i podpis)

LEGENDA

- PROJEKTOWANE KRZEWY
- TRAWNIK – RENOWACJA
- ISTNIEJĄCA ZABUDOWA
- PROJEKTOWANE KOSZE
- PROJEKTOWANE ŁAWKI
- ZAKRES OPRACOWANIA
- GRANICE DZIAŁEK

URZĄDZENIA NA SIŁOWNIĘ,
MAŁA ARCHITEKTURA :

1. ŁAWKA PARKOWA
2. KOSZ NA ODPADY
3. URZĄDZENIE DO ĆWICZENIA MIĘŚNI BRZUCHA
4. SZTANGA W LEŻENIU
5. ROWEREK
6. STEPER
7. MOTYL
8. PRASA NOŻNA
9. STÓŁ DO GRY W PIŁKARZYKI
10. STÓŁ DO GRY W WARCABY
11. TABLICA INFORMACYJNA

ROŚLINNOŚĆ PROJEKTOWANA:

1. SPIREA VAN HOUTTEA, TAWUŁA – 5 SZT.

BILANS TERENU:

| | |
|---|---|
| ZAKRES OPRACOWANIA | – 334 m² |
| POWIERZCHNIA PROJ. ROŚLINNOŚCI | – 29 m² |
| POWIERZCHNIA TRAWNIKA | – 305 m² |

INWESTOR:
URZĄD MIASTA MILANÓWKA
UL. KOŚCIUSZKI 45
05–822 MILANÓWEK

JEDNOSTKA PROJEKTOWA:
EKOPROJEKT JACEK JAKÓBIK
ŻÓŁWIN, UL. NADARZYŃSKA 134,
05–807 PODKOWA LEŚNA

PROJEKTANT: MGR INŻ. ARCH. MARCIN WOJCIECH BUJNOWSKI
NR EWID. BŁ/299/94 — PODPIS:

OPRACOWAŁ: MGR INŻ. ARCH. KRAJ. JACEK JAKÓBIK

OBIEKT:
DZIAŁKA NR EWID. 5/1 Obręb 0042 (07–01)

FAZA:
PROJEKT BUDOWLANO–WYKONAWCZY

NAZWA PROJEKTU:
BUDOWA OTWARTEJ STREFY AKTYWNOŚCI PRZY UL. TURCZYNEK

TYTUŁ RYSUNKU:
PROJEKT ZAGOSPODAROWANIA DZIAŁKI

| DATA: | SKALA: | NR RYSUNKU/REWIZJA: | NR STR.: |
|---|---|---|---|
| 14.02.2018 | 1:500 | 1 | |