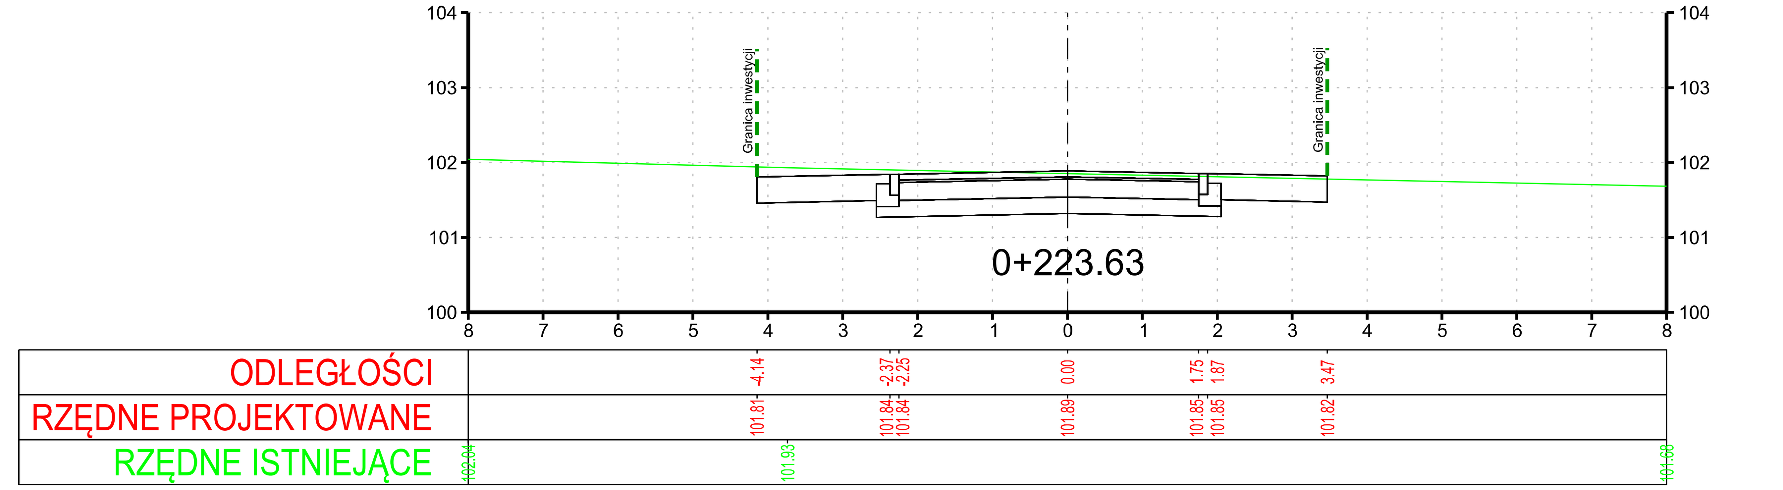

PROJEKT	Remont ul. Jesionowej w Milanówku		
ADRES	Milanówek, ul. Jesionowa		
FAZA	Projekt Wykonawczy		
INWESTOR	Burmistrz Miasta Milanówek ul. Kościuszki 45 05-822 Milanówek		
WYKONAWCA DOKUMENTACJI	Pracownia Projektowa "RoadWay"		
TYTUŁ RYSUNKU	Przekroje poprzeczne		
PROJEKTANT	mgr inż. Grzegorz KOWALIK specjalność drogowa - LUB/0207/POOD/08		Podpis
OPRACOWAŁ	inż. Kamil Nowociński		Podpis
SPRAWDZAJĄCY	mgr inż. Michał Chudyk specjalność drogowa WKP/0117/PWOD/11		Podpis
Skala 1:100	Rewizja 0	Data 10.2018	Numer rysunku 5