




Powiat grodziski - System Informacji Przestrzennej -
skala 1 : 500

REMONT NAWIERZCHNI UL. SPÓŁDZIELCZEJ W MILANÓWKU

LEGENDA:

- nawierzchnia z mieszanki mineralno-bitumicznej
- zjazdy z kostki betonowej
- rozbiórka istniejącej trylinki + nawierzchnia z mieszanki min.-bit. – około 55 m²
- frezowanie naw. bitumicznej o gr. 8cm + naw. z mieszanki min.-bit. – około 50m²
- pobocze chłonne gr. 50cm

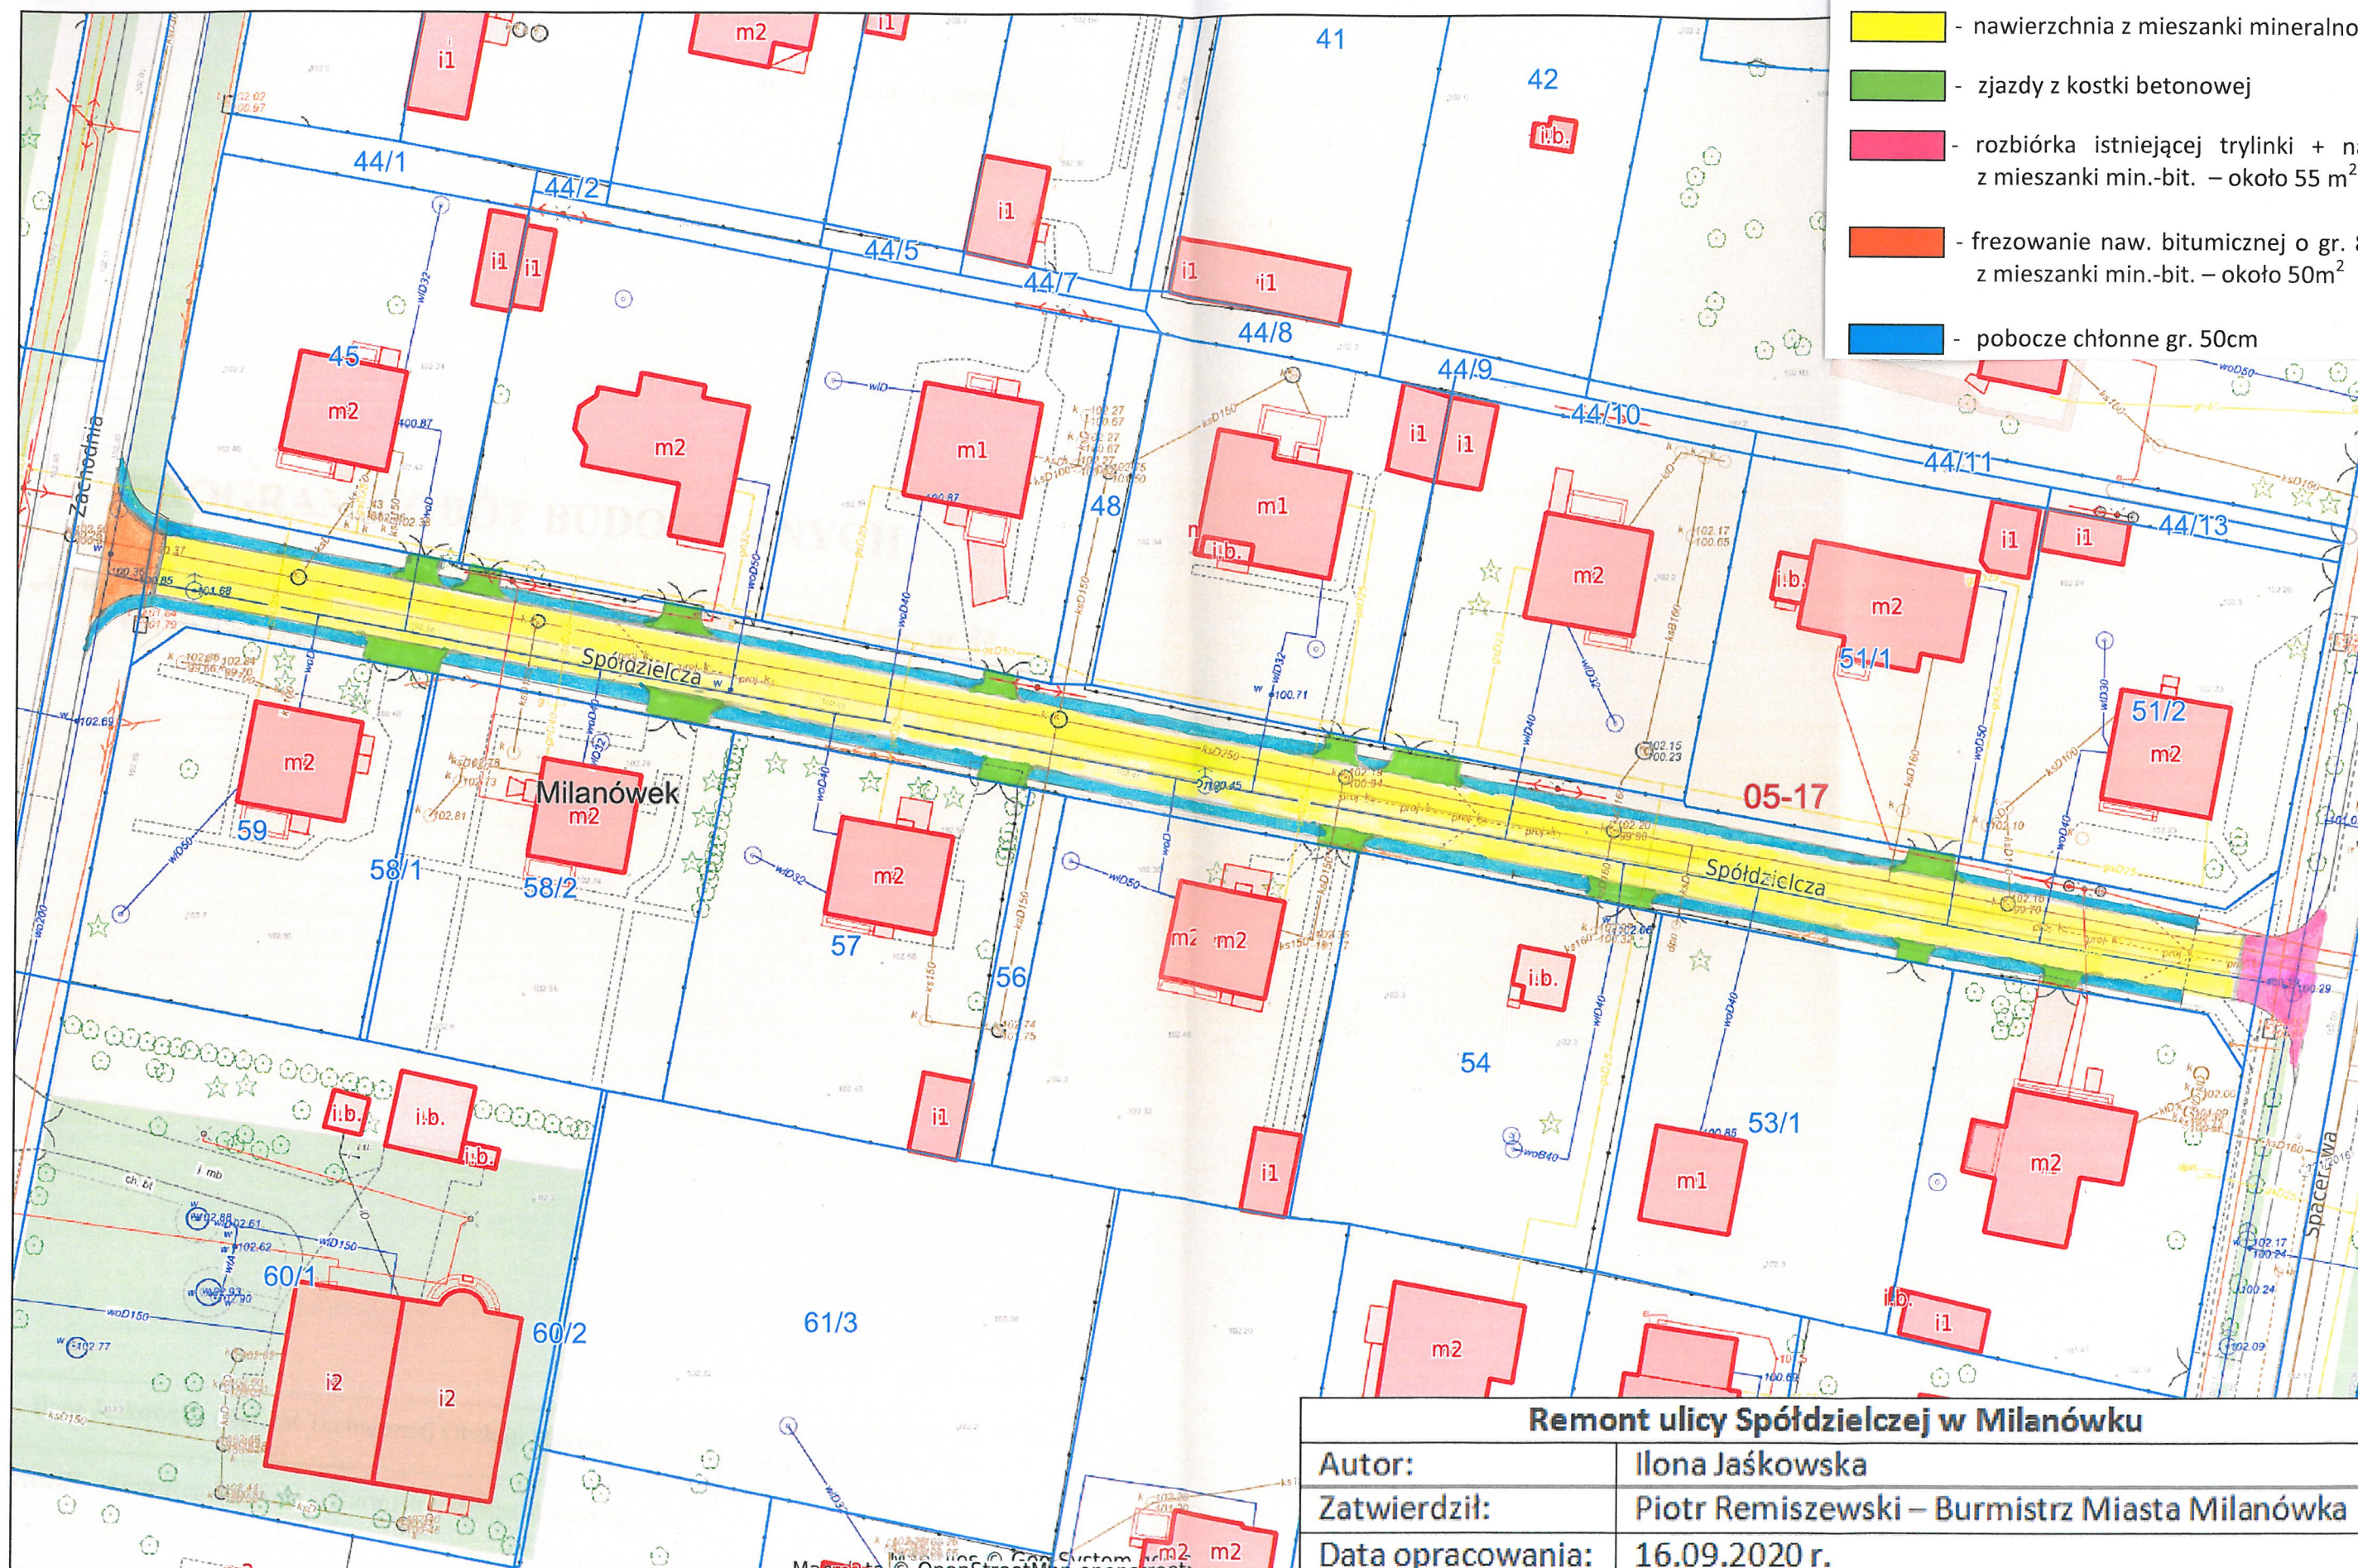

Remont ulicy Spółdzielczej w Milanówku

Autor:	Ilona Jaśkowska
Zatwierdził:	Piotr Remiszewski – Burmistrz Miasta Milanówka
Data opracowania:	16.09.2020 r.