



**BURMISTRZ  
MIASTA MILANÓWKI**

TOM.7221.2.62.2016

Milanówek, dnia 30.09.2016 r.

7013/2016

## POSTANOWIENIE

Na podstawie art. 123 ustawy z dnia 14 czerwca 1960 r. Kodeksu Postępowania Administracyjnego oraz przepisów ustawy o drogach publicznych z dnia 21 marca 1985 r. (Dz.U.2015.460 z późn. zm.) na wniosek firmy **Pracownia Projektowa RoadWay Grzegorz Kowalik, ul. Mrówcza 243 lok. 227, 04-697 Warszawa**

### postanawiam

zaopiniować pozytywnie przedłożony **projekt stałej organizacji ruchu w drodze gminnej 150447W ul. Parkowej w Milanówku** planowany do wykonania zgodnie z przygotowywaną dokumentacją projektową.

### Uzasadnienie

Wnioskodawca w dniu 22.09.2016 r. wystąpił o uzgodnienie projektu stałej organizacji ruchu w drodze gminnej 150447W ul. Parkowej w Milanówku w związku z przebudową ulicy. Biorąc powyższe pod uwagę postanawia się jak w sentencji.

### Pouczenie

Na postanowienie niniejsze służy stronie zażalenie do Samorządowego Kolegium Odwoławczego w Warszawie, 00-530 Warszawa, ul. Kielecka 44, w terminie siedmiu dni od dnia doręczenia postanowienia za moim pośrednictwem.




Otrzymują:

1. Wnioskodawca
2. a/a

Z up. Burmistrza Miłota



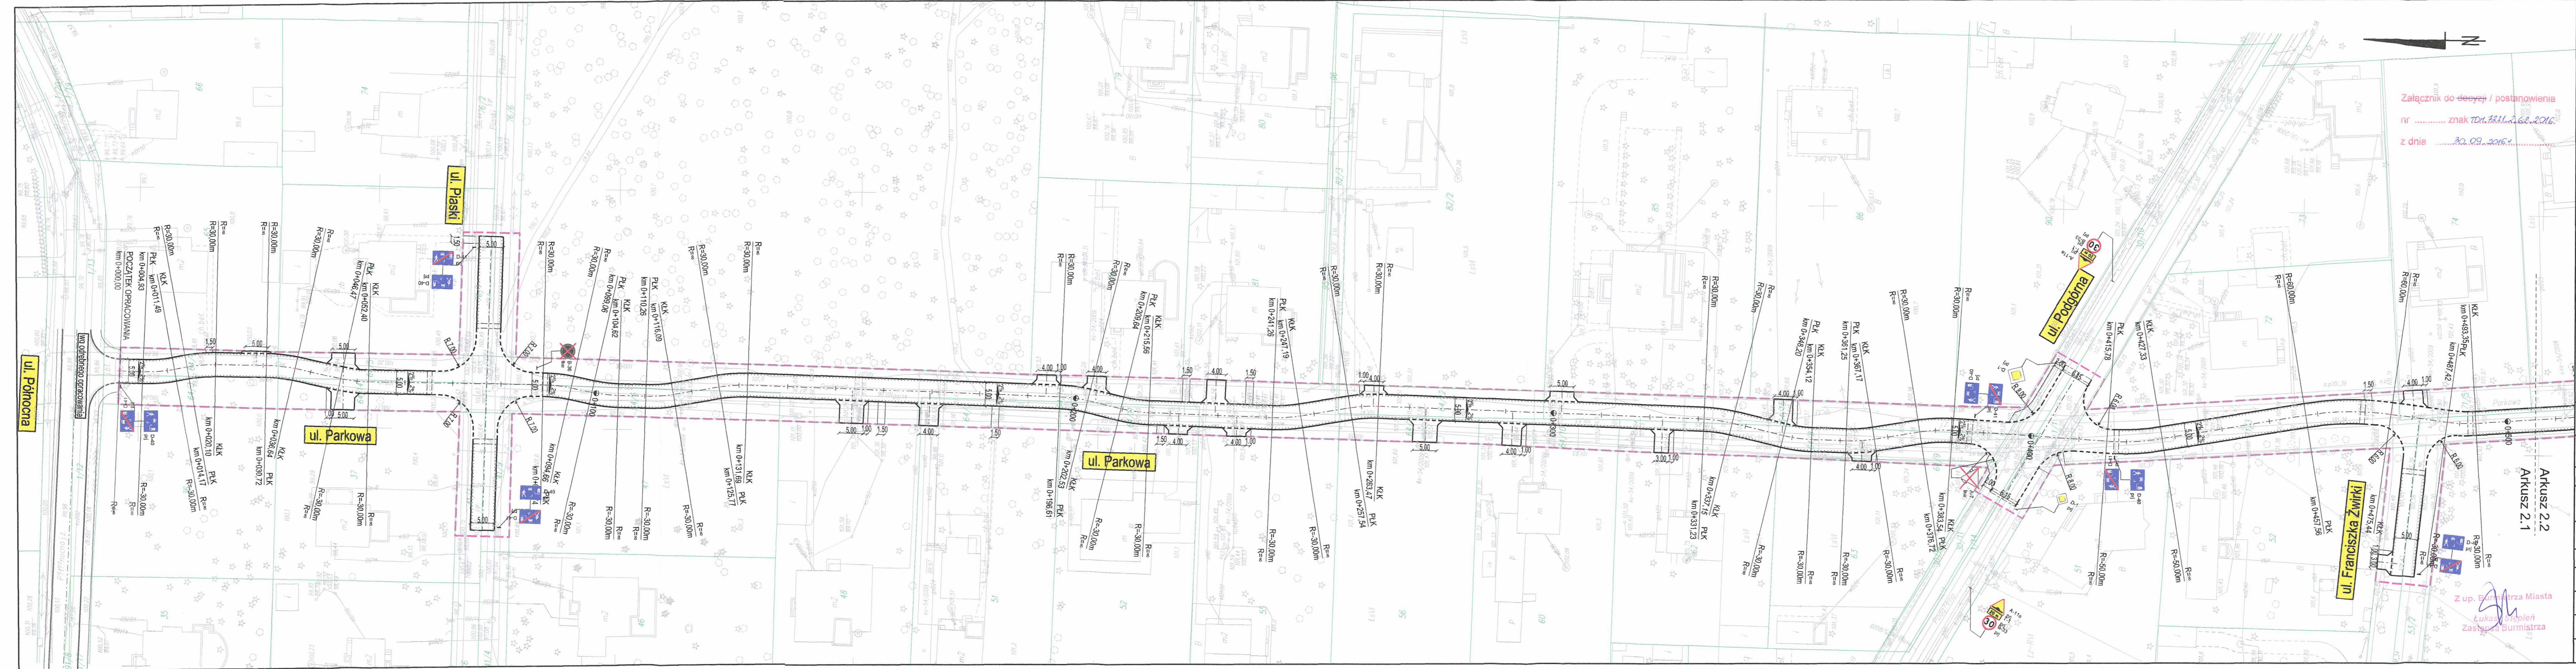


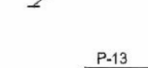
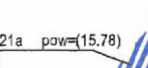
Z up. Burmistrza Miłota  
Zastępcy Burmistrza

Przygotowała: Paulina Muchajer




Załącznik do decyzji / postanowienia  
nr ..... znak TD.1311.2.62.2016  
z dnia 30.09.2016

**LEGENDA:**

-  D-1  
Znaki pionowe istniejące
-  B-36  
Znaki pionowe do usunięcia
-  A-7  
Znaki pionowe do przeniesienia
-  A-7  
Znaki pionowe przeniesione
-  D-40  
Znaki pionowe projektowane
-  P-13  
Znaki poziome istniejące
-  P-21  
Znaki poziome projektowane

PROJEKT	Przebudowa ulicy Parkowej na terenie miasta Milanówka		
ADRES	Milanówek, ul. Parkowa		
FAZA	Projekt budowlany		
INWESTOR	 Urząd Miasta ul. Kościuski 45 05-822 Milanówek		
WYKONAWCA DOKUMENTACJI	Pracownia Projektowa "RoadWay" ul. Klimontowska 15b, 04-672 Warszawa tel. 660 42 48 44, 601 93 71 83		
TYTUL RYSUNKU	Stała organizacja ruchu		
PROJEKTANT	mgr inż. Grzegorz KOWALIK specjalność drogowa - LUB/0207/P/000/08	Podpis	
OPRAWOWAŁ	inż. Tomasz Polański	Podpis	
SPRAWDZAJĄCY	mgr inż. Rafał Grudniewicz specjalność drogowa - MAZ/0168/P/000/11	Podpis	
Skala	0	Data	21-09-2016
1:500	0	21-09-2016	5.1

Z up. Burmistrza Miasta  
  
 Lukasz Górczyński  
 Zastępca Burmistrza

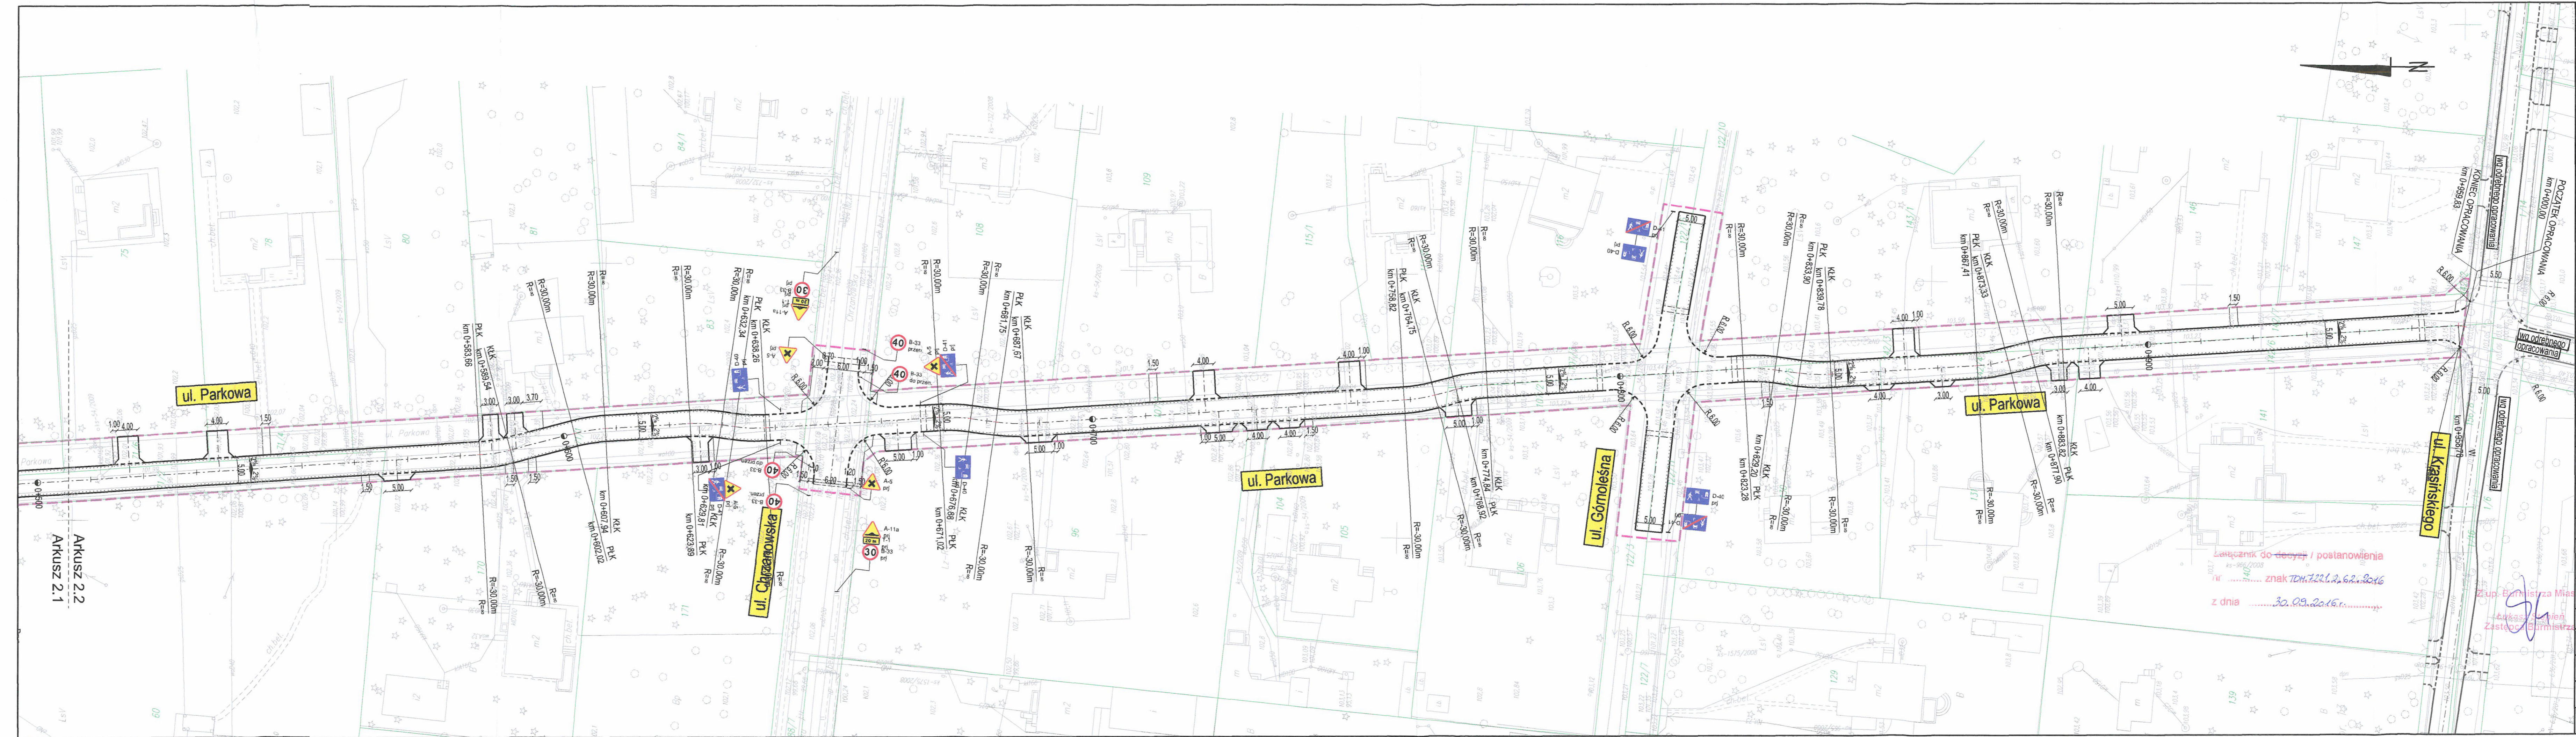

**LEGENDA:**

	Znaki pionowe istniejące
	Znaki pionowe do usunięcia
	Znaki pionowe do przeniesienia
	Znaki pionowe przeniesione
	Znaki pionowe projektowane
	Znaki poziome istniejące
	Znaki poziome projektowane

PROJEKT	Przebudowa ulicy Parkowej na terenie miasta Milanówka		
ADRES	Milanówek, ul. Parkowa		
FAZA	Projekt budowlany		
INWESTOR	 Urząd Miasta Milanówek ul. Kosciuszki 45 05-822 Milanówek		
WYKONAWCA DOKUMENTACJI	Pracownia Projektowa "RoadWay" ul. Klimontowska 15b, 04-672 Warszawa tel. 660 42 46 44, 601 93 71 83		
TYTUŁ RYSUNKU	Stoła organizacja ruchu		
PROJEKTANT	mgr inż. Grzegorz KOVAŁIK	specjalność drogowa - LUB/0207/POOD/08	
OPRAWOWAŁ	inż. Tomasz Polański		
SPRAWDZAJĄCY	mgr inż. Rafał Grudniawicz	specjalność drogowa - MAZ/0168/POOD/11	
Skala	1:500	Rewizja	0
		Data	21-09-2016
		Numer rysunku	5.2

Łącznik do decyzji / postanowienia  
 nr ..... znak TM.122.1.2.6.2.2016  
 z dnia ..... 30.09.2016.....

mgr inż. Grzegorz Kowalik  
 Zastępca Dyrektora