


Starosta Grodziski
WYKAZ PLANÓW
 Zawiadamiam do realizacji stałą organizację ruchu w całości z 26 planami.
 Ostatni termin wprowadzenia niniejszej organizacji ruchu upływa z dniem 2016-09-25.
 Termin wprowadzenia organizacji ruchu należy zgłosić do Wydziału Komunikacji Starostwa Grodzkiego 05-825 Grodzisk Maz., ul. Daleka 11, fax: 0 22/ 755 23 35

26 PAZ 2015
 z up. Starosty Grodzkiego
 Waldemar Duda
 Inżynier w Wydziale Komunikacji

- LEGENDA:**
- Znaki pionowe istniejące
 - Znaki pionowe do usunięcia
 - Znaki pionowe do przeniesienia
 - Znaki pionowe przeniesione
 - Znaki pionowe projektowane
 - Znaki poziome istniejące
 - Znaki poziome projektowane

PROJEKT	Przebudowa ulicy Parkowej na terenie miasta Milanówka		
ADRES	Milanówek, ul. Parkowa		
FAZA	Projekt budowlany		
INWESTOR	Urząd Miasta Milanówek ul. Kościuski 45 05-822 Milanówek		
WYKONAWCA DOKUMENTACJI	Pracownia Projektowa "RoadWay" ul. Klimontowska 15b, 04-672 Warszawa tel. 660 42 46 44, 601 93 71 83		
TYTUŁ RYSUNKU	Stala organizacja ruchu		
PROJEKTANT	mgr inż. Grzegorz KOWALIK specjalność drogowa - LUB/0207/POOD/08	Podpis	
OPRACOWAŁ	Inż. Konrad Czapski	Podpis	
SPRAWDZAJĄCY	mgr inż. Rafał Grudniowicz specjalność drogowa - MAZ/0188/POOD/11	Podpis	
Skala	Rewizja	Data	Numer rysunku
1:500	0	21-09-2016	5.1

ARKUSZ 2.1
 ARKUSZ 2.2

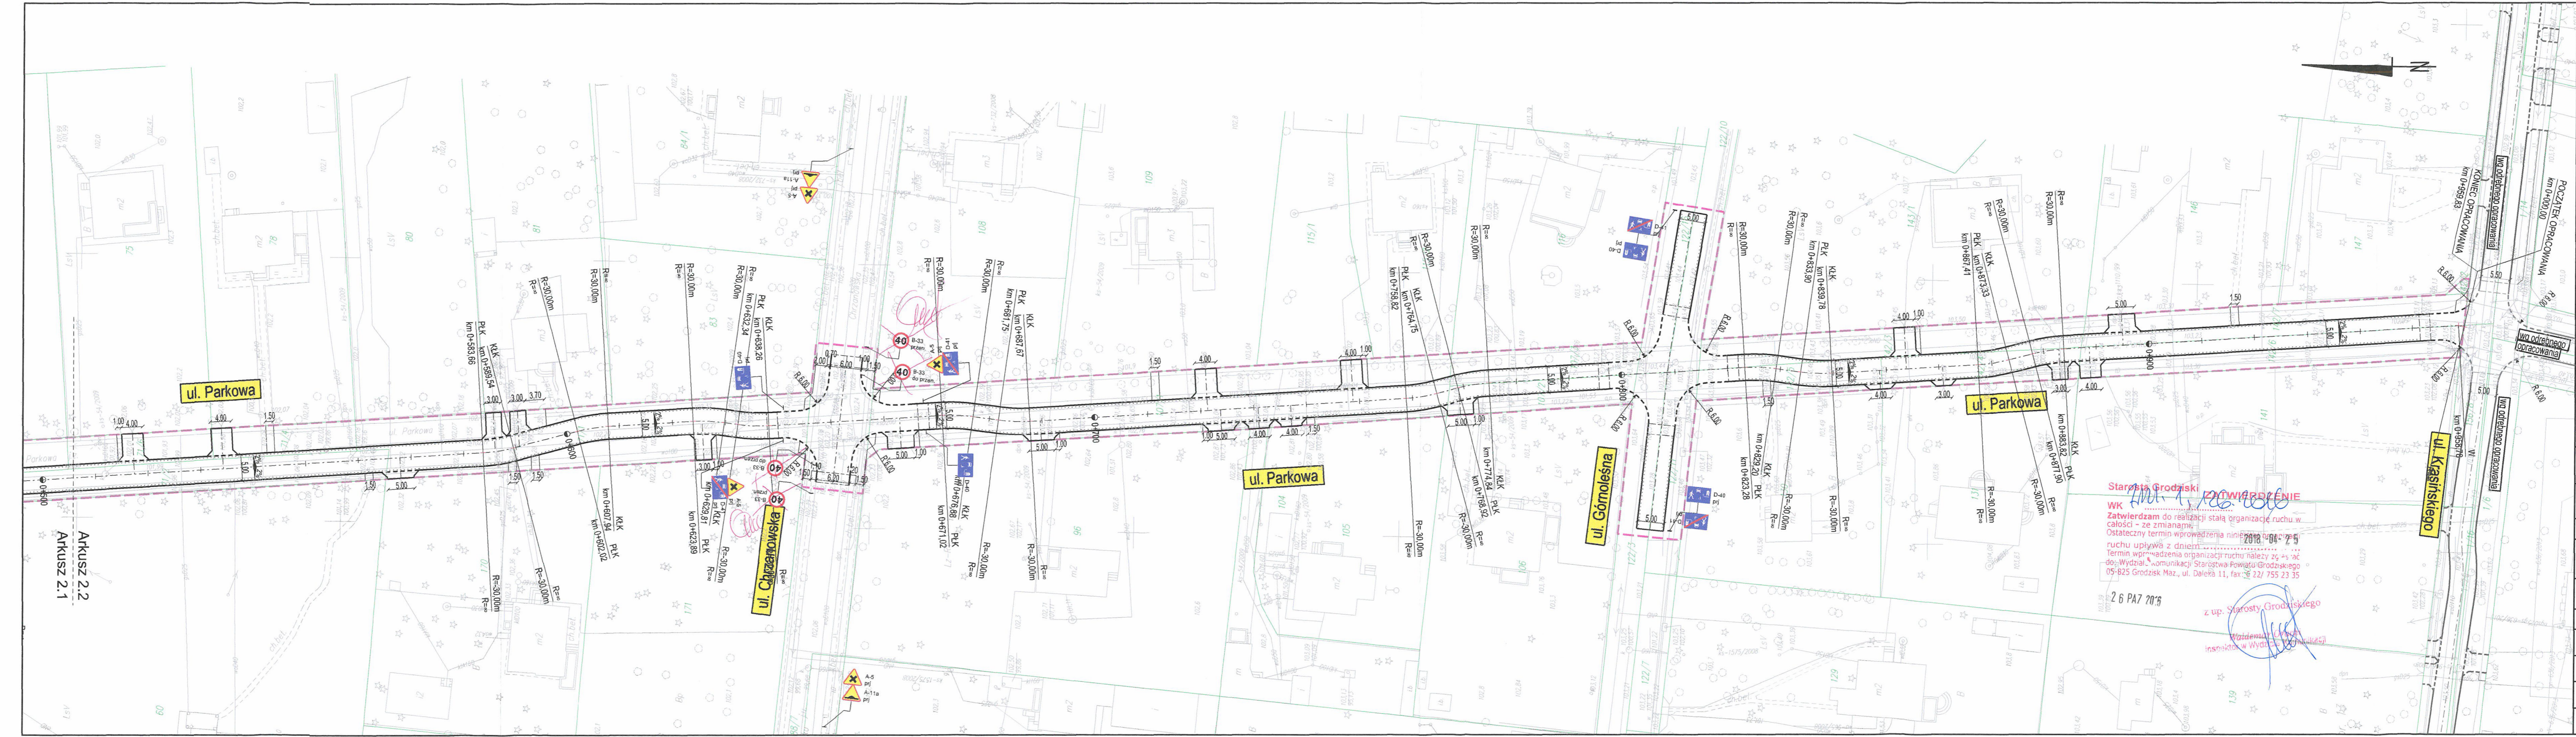

LEGENDA:

	Znaki pionowe istniejące
	Znaki pionowe do usunięcia
	Znaki pionowe do przeniesienia
	Znaki pionowe przeniesione
	Znaki pionowe projektowane
	Znaki poziome istniejące
	Znaki poziome projektowane

PROJEKT	Przebudowa ulicy Parkowej na terenie miasta Milanówek	
ADRES	Milanówek, ul. Parkowa	
FAZA	Projekt budowlany	
INWESTOR	Urząd Miasta Milanówek ul. Kościuszkowski 45 05-822 Milanówek	
WYKONAWCA DOKUMENTACJI	Pracownia Projektowa "RoadWay" ul. Klimontowska 15b, 04-672 Warszawa tel. 660 42 46 44, 601 51 71 83	
TYTUŁ RYSUNKU	Stała organizacja ruchu	
PROJEKTANT	mgr inż. Grzegorz KOWALIK specjalność drogowa - LUB/0207/PODD/1	
OPRAWOWAŁ	inż. Konrad Czapalski	
SPRAWDZAJĄCY	mgr inż. Rafał Grudniewicz specjalność drogowa - MAZ/0168/PODD/1	
Skala	0	Data
1:500	0	21-09-2016

Starosta Grodziski
ZAWIADOMIENIE
 WK
 Zatwierdzam do realizacji stałą organizację ruchu w całości - ze zmianami.
 Ostateczny termin wprowadzenia niniejszej organizacji ruchu upływa z dniem 2018-09-25.
 Termin wprowadzenia organizacji ruchu należy zgłosić do Wydziału Komunikacji Starostwa Powiatowego Grodzkiego 05-825 Grodzisk Maz., ul. Dąbka 11, fax: 22/ 755 23 35
 26 PAZ 2018
 z up. Starosty Grodzkiego