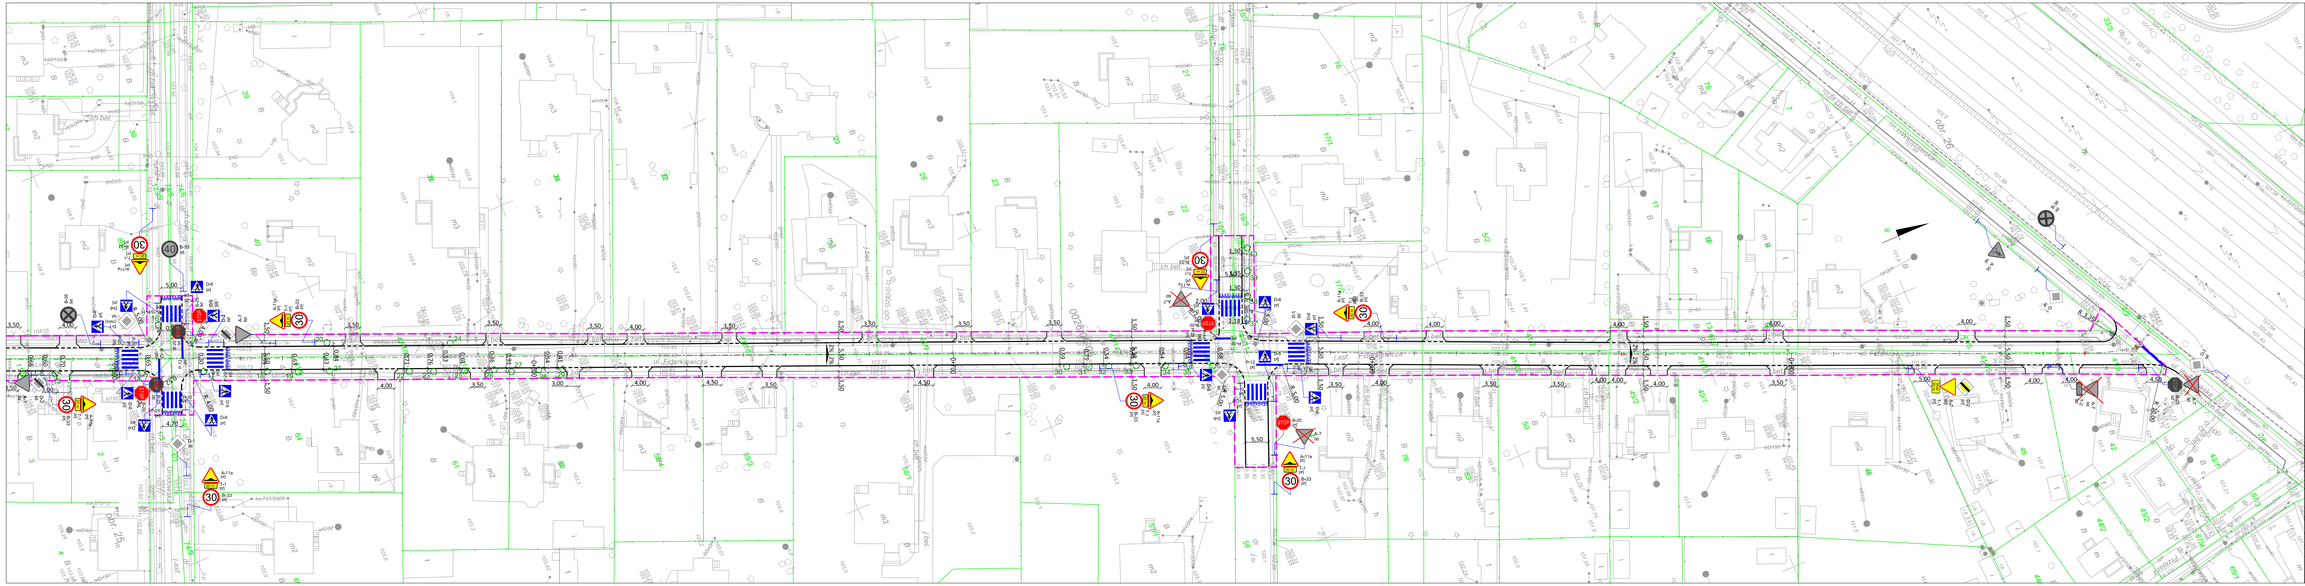
ul. Fiderkiewicza
ul. Fiderkiewicza
ul. Fiderkiewicza