GN.6847.2.2019.MN

Załącznik Nr 1 do UCHWAŁY Nr ___/___/19 Rady Miasta Milanówka z dnia _____2019r. ws. wyrażenia zgody na ustanowienie służebności przesyłu na części nieruchomości stanowiącej drogę wewnętrzną - boczną od ul. Kazimierzowskiej w Milanówku

Skala 1:500
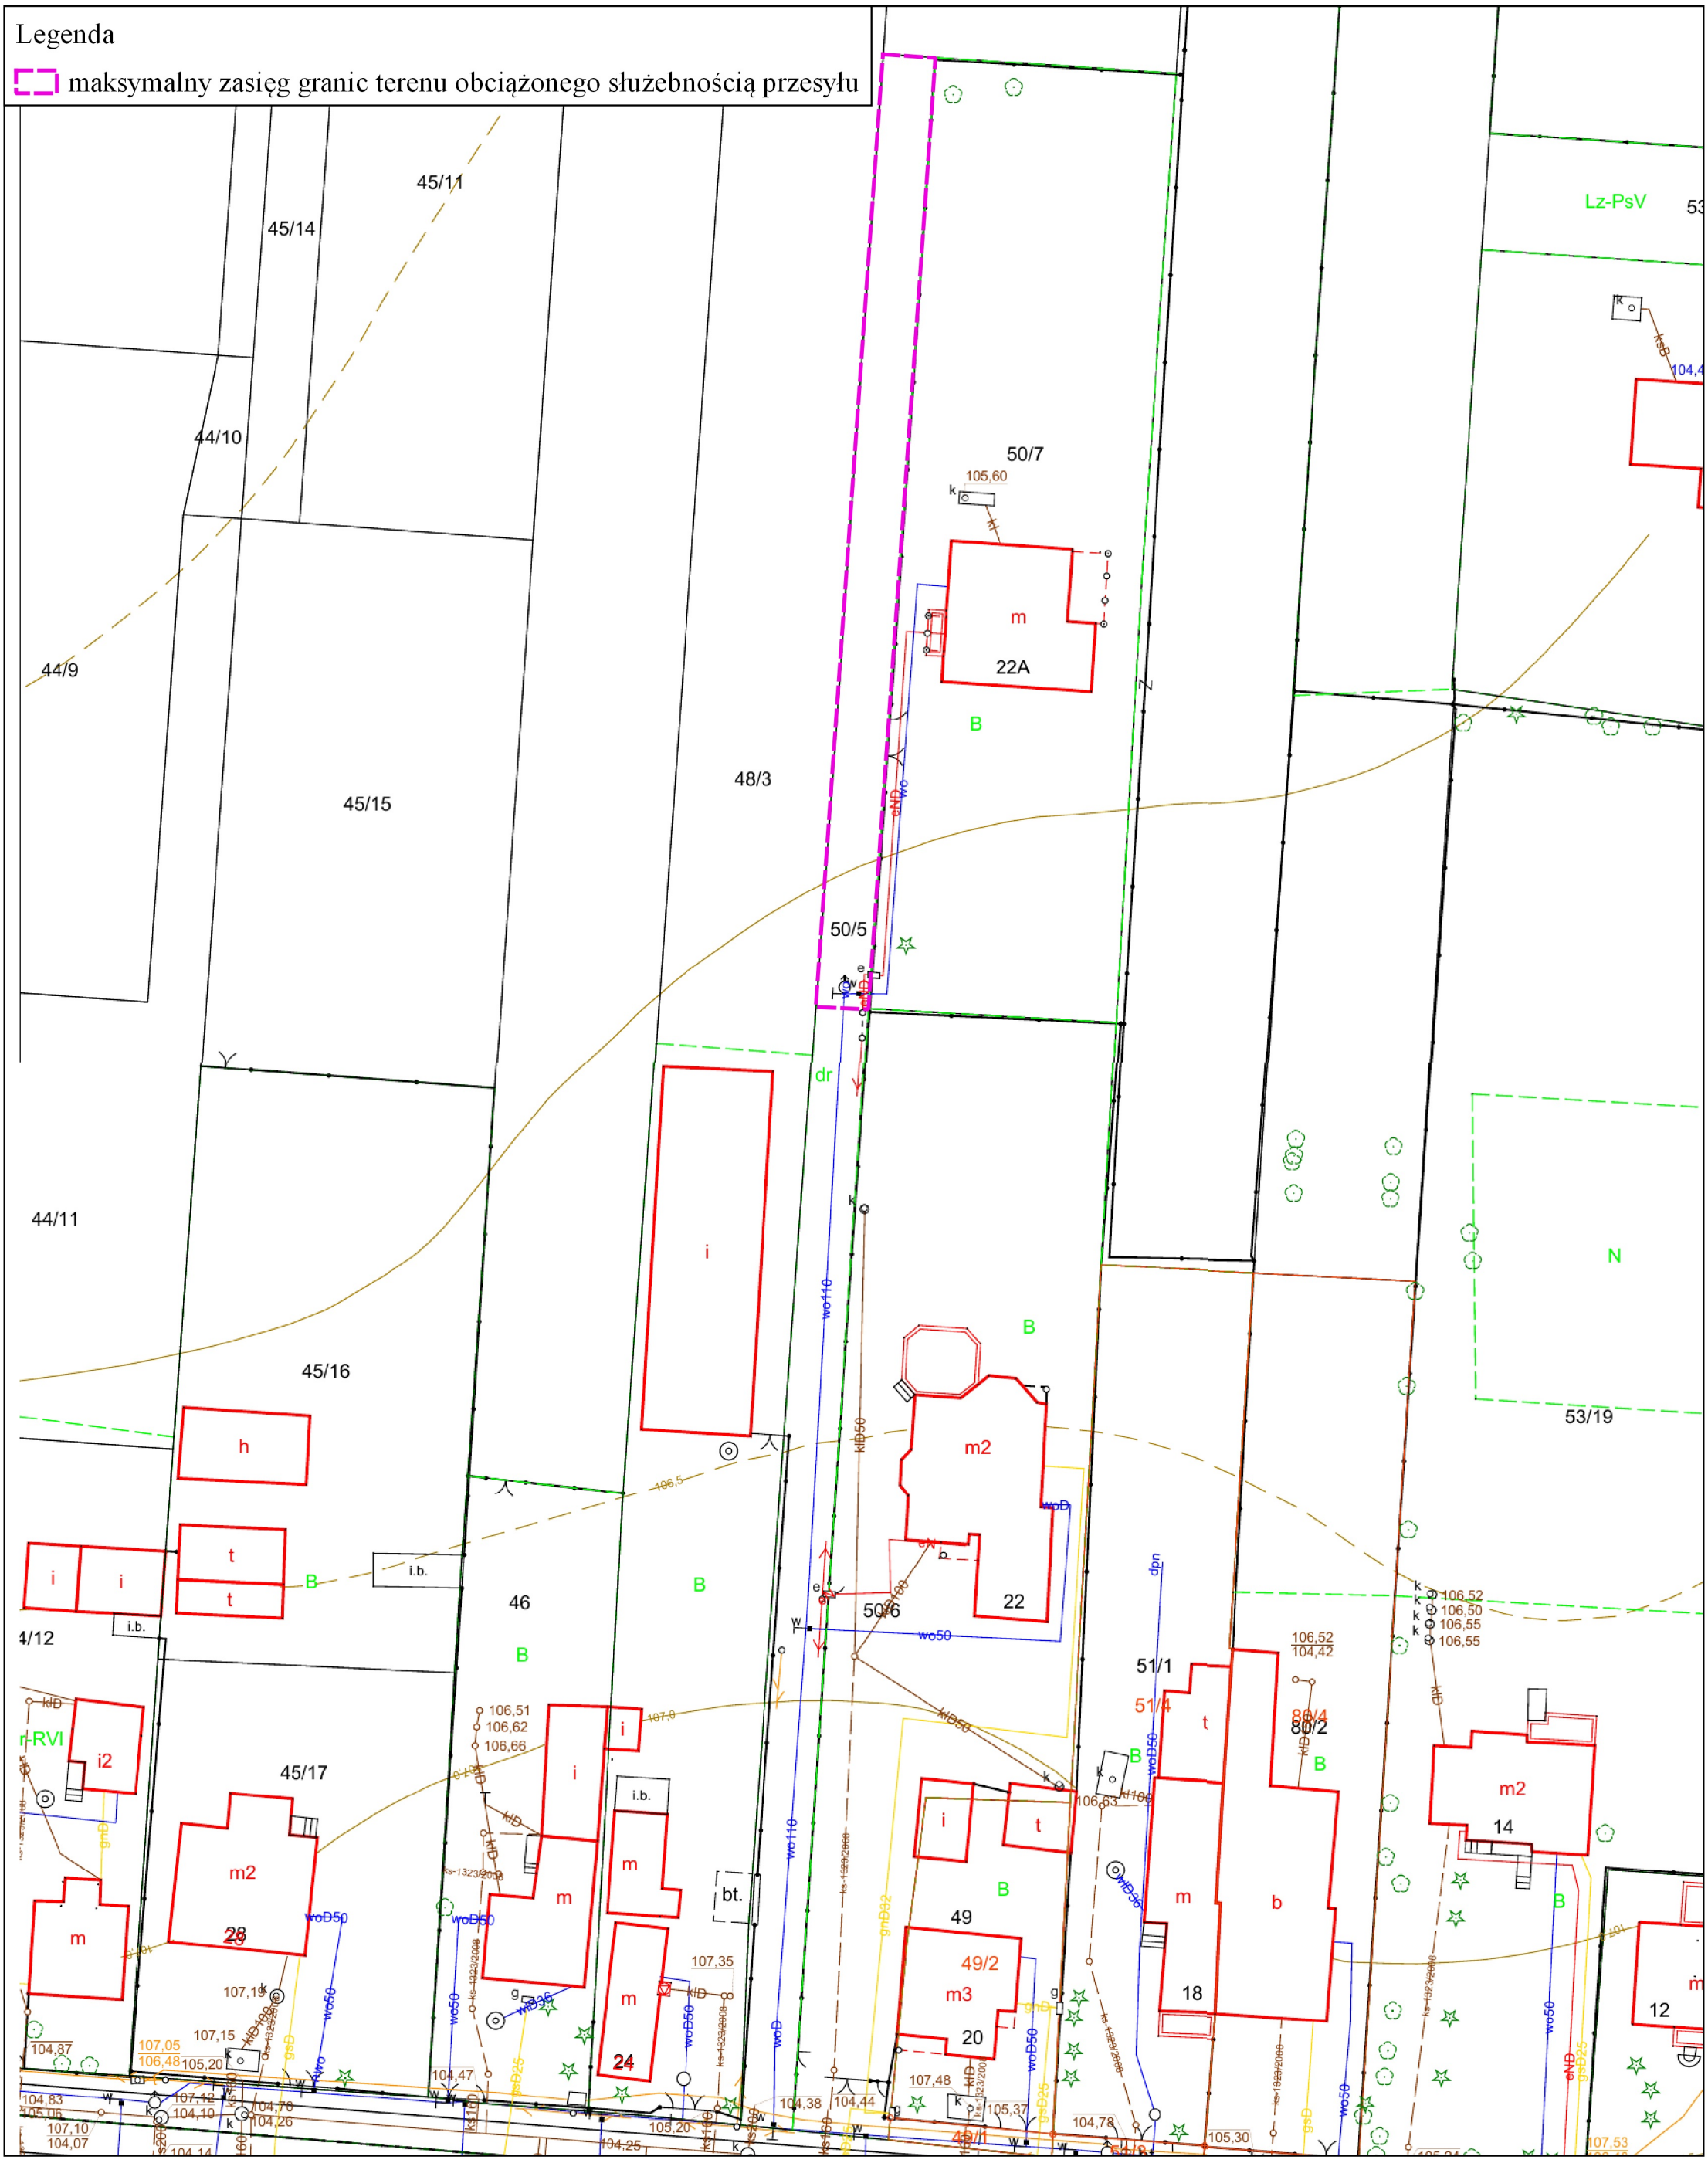
Milanówek, dz. ew. nr 50/5 obr. 07-04