

USTUWIENIE PROJEKTOWANEGO GAZOCIĄGU I PRZYŁĄCZY GAZOWYCH

LEGENDA

- 1-6 projektowana trasa gazociągu średniego ciśnienia
- 2-5 projektowana trasa przyłączy średniego ciśnienia śr. 25
- 3,5 punkt redukcyjny w projektowanej szafce gazowej Z-4

Nazwa i adres obiektu budowlanego	m. Milanówek, obręb 0003,05-03 ul. Mysłiwiecka dz. ew. 83/56,83/76, 83/50-dr,83/58-dr
Tytuł rysunku	Uzgodnienie ZUDP Skala 1:500
Projektant: Imię i nazwisko Nr Upr. Bud.	inż. Elżbieta Sadowska upr. bud. St-639/89

ZA ZGODNOŚĆ Z ORYGINAŁEM


inż. Elżbieta Sadowska
upr. St-639/89
05-822 Milanówek, ul. Piasta 2A

MAPA DO CELÓW PROJEKTOWYCH

Województwo: mazowieckie
Powiat: grodziski
Miejscowość: Milanówek
Jednostka ewid.: 140501_1, Milanówek
Obręb: 0003,05-03
ul. Mysłiwiecka
dz. ew. 83/56,83/76
PODGIK.6640.3199.2020
Skala mapy 1:500
Układ współ. 2000
Rzeczne terenu aktów ETRP 2007
w granicach projektowanej inwestycji budowlanej nie badano słabości gruntowych
w oznaczonym zakresie potwierdzono aktualność mapy zasad przez Pracownię Usług Geodezyjnych i Kartograficznych „NA Wywiadem terenowym w dn. 19.08.2020 r.
nie wyklucza się istnienia w terenie innych nie wykazanych na niniejszej mapie urządzeń podziemnych, które nie były zgłoszone inwentaryzacji.
Grodzisk Maz. dn. 20.08.2020 r.
Wykonawca

GEODETA UPRAWNIONY

inż. Piotr Puchała
nr upr. 23020

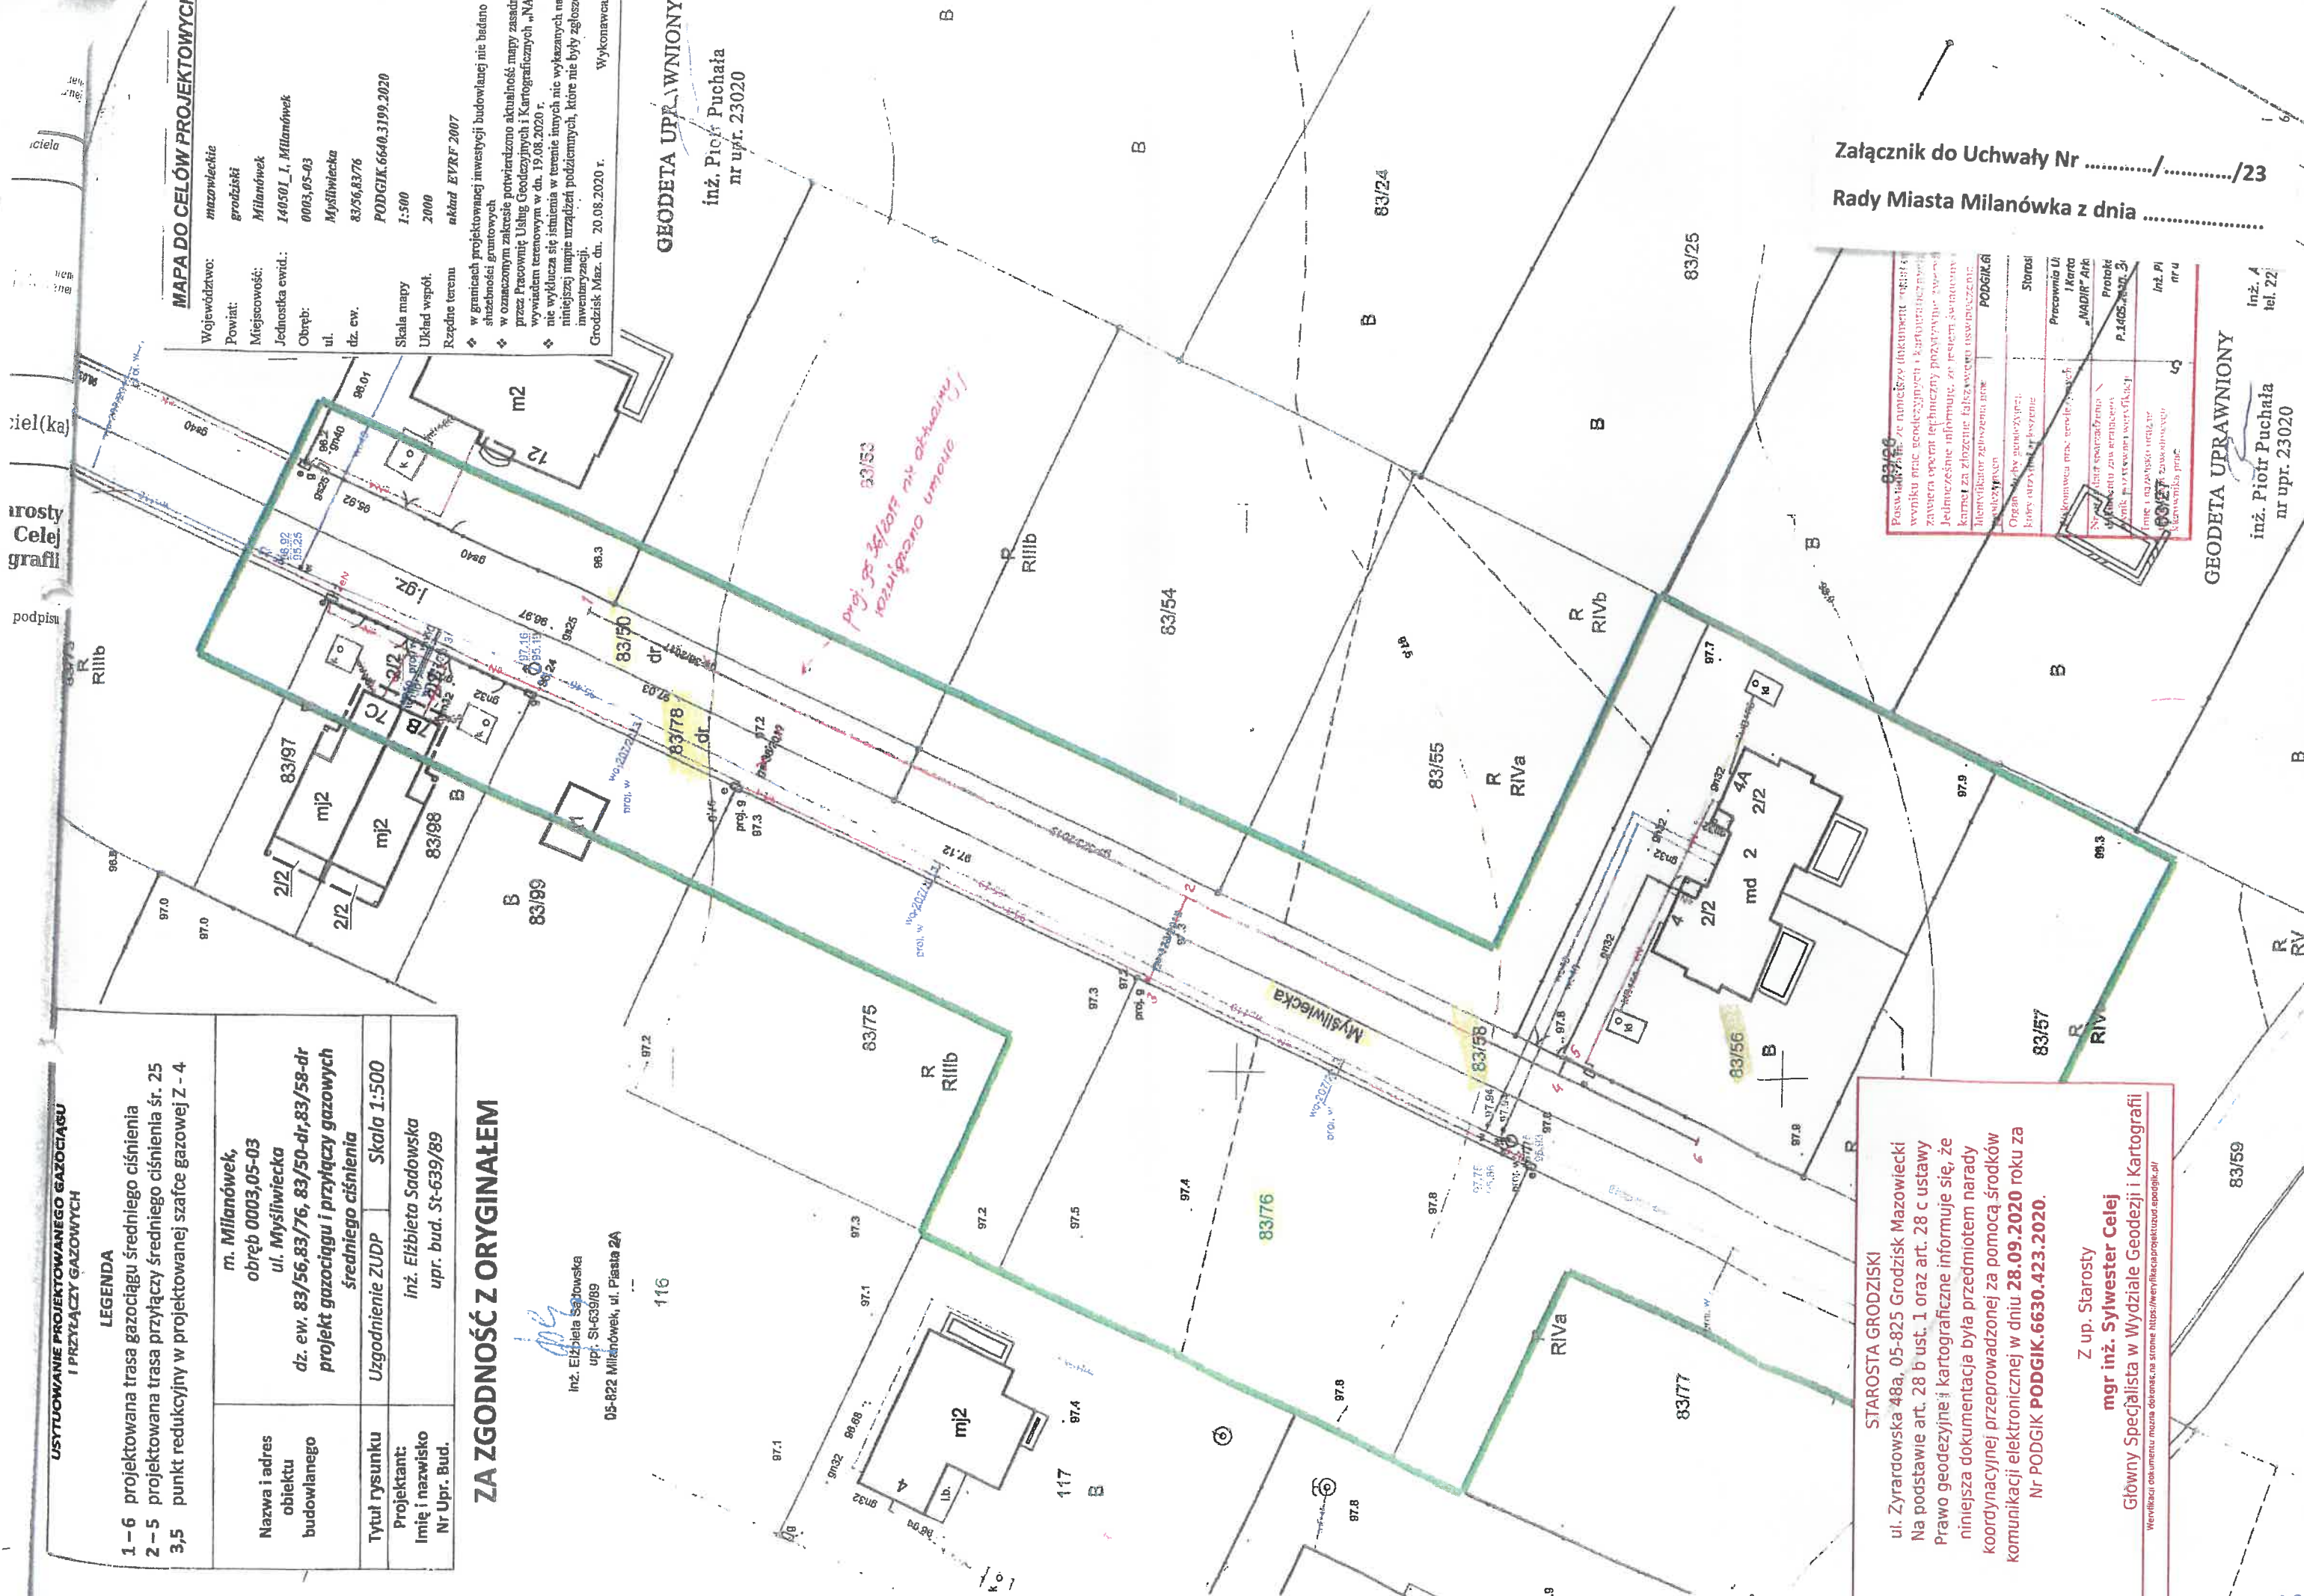

*proj. g. 35/101 nr aktualny
rozwiązano umowę*

STAROSTA GRODZISKI
ul. Zyrardowska 48a, 05-825 Grodzisk Mazowiecki
Na podstawie art. 28 b ust. 1 oraz art. 28 c ustawy
Prawo geodezyjne i kartograficzne informuje się, że
niniejsza dokumentacja była przedmiotem narady
koordynacyjnej przeprowadzonej za pomocą środków
komunikacji elektronicznej w dniu 28.09.2020 roku za
Nr PODGIK.6630.423.2020.

Z up. Starosty
mgr inż. Sylwester Celej
Główny Specjalista w Wydziale Geodezji i Kartografii

Weryfikacji dokumentu można dokonać na stronie: <https://weryfikacja.projekturapodgik.pl/>

05/2020
Powszechnie wiadomo, że niniejszy dokument "projekt" w wyniku prac geodezyjnych i kartograficznych zawiera oprecyzowane technicznie przybliżone dane. Jednocześnie informuję, że jestem świadomy i karnie za złozenie fałszywego oświadczenia. Inwentaryzator geodezyjny: PODGIK.61
Organizacja geodezyjna: Kury, organizacja geodezyjna
Pracownia Li i Karo "MADR" Ark
Nr. 1405.01.01.3
Protokół P.1405.01.01.3
Imię i nazwisko inżyniera: inż. Pi
Numer uprawnień: nr u

GEODETA UPRAWNIONY
inż. Piotr Puchała
nr upr. 23020

Załącznik do Uchwały Nr/...../23
Rady Miasta Milanówek z dnia