


MAPA DO CELÓW PROJEKTOWYCH  
SKALA 1:500


Województwo: mazowiecka  
Powiat: Gródzki  
Jednostka ewidencyjna 14501\_1 Milanówek  
Obręb ewidencyjny: 140501\_1.0012, 140501\_1.0016, 140501\_1.0017  
Miejscowość: Milanówek  
Numer ewidencyjny zgłoszenia pracy: P000K6640.309.3.2015  
Nazwa układu współrzędnych: prostokątny płaski 2000-7  
Nazwa układu wysokości: Kranszów 86  
Obszar aktualizacji zaznaczono kolorem zielonym

wykonawca:

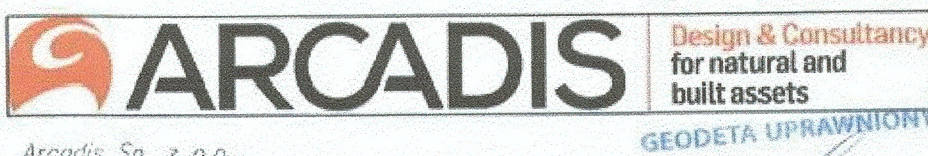

Arcadis Sp. z o.o.  
ul. Wołoska 22A  
02-675 Warszawa  
REGON: 006131500 NIP: 526-021-08-95

inż. Marcin Chojewski  
nr upraw. 21146

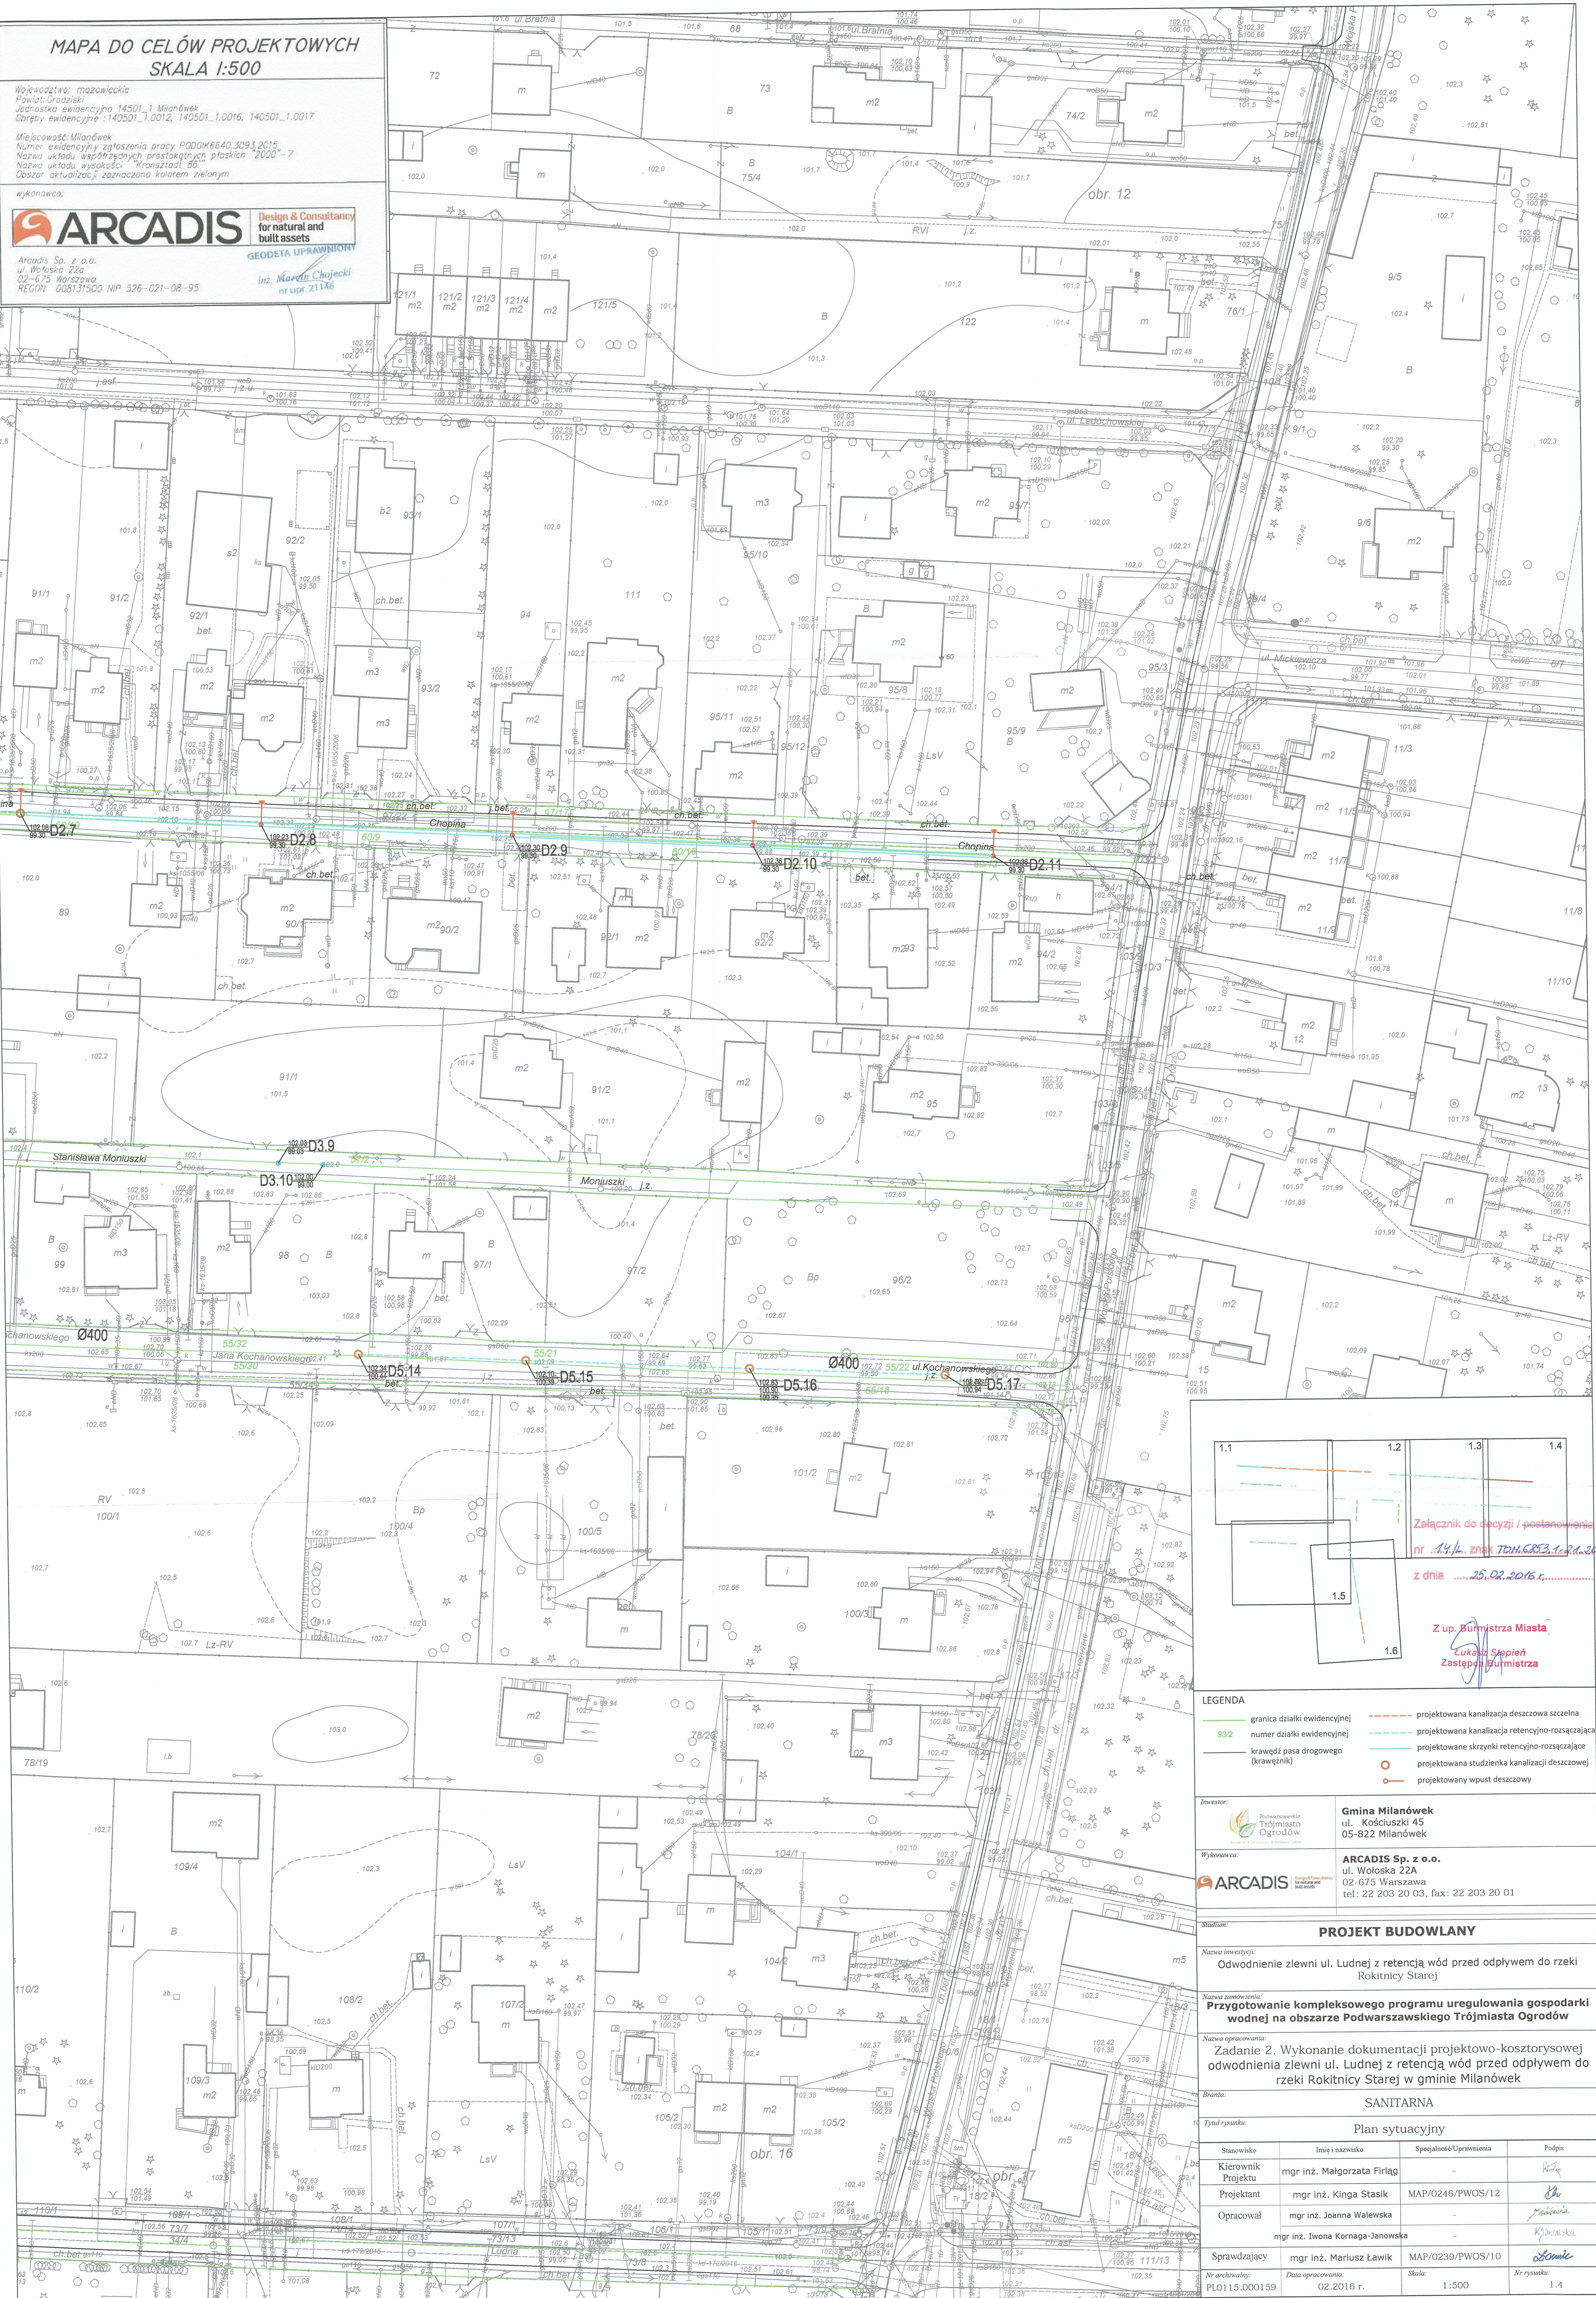

1.1 1.2 1.3 1.4 1.5 1.6

Załącznik do decyzji / postanowienia  
nr 14/JK, znak TDN.653.1.0.2a.2016  
z dnia 25.02.2016 r.

Z up. Burmistrza Miasta  
Łukasz Stępień  
Zastępca Burmistrza

graniczka działki ewidencyjnej	projektowana kanalizacja deszczowa szczelna
93/2 numer działki ewidencyjnej	projektowana kanalizacja retencyjno-rozszczajająca
krawężnik pasa drogowego (krawężnik)	projektowana skrzynka retencyjno-rozszczajająca
	projektowana studzienka kanalizacji deszczowej
	projektowany wpust deszczowy

Inwestor:	Gmina Milanówek ul. Kościuszki 45 05-822 Milanówek
Wykonawca:	ARCADIS Sp. z o.o. ul. Wołoska 22A 02-675 Warszawa tel. 22 203 20 03, fax: 22 203 20 01

PROJEKT BUDOWLANY			
Nazwa inwestycji: Odwodnienie zlewni ul. Ludnej z retencją wód przed odpływem do rzeki Rokitnicy Starej			
Nazwa zamówienia: Przygotowanie kompleksowego programu uregulowania gospodarki wodnej na obszarze Podwarszawskiego Trójmieścia Ogrodów			
Nazwa opracowania: Zadanie 2. Wykonanie dokumentacji projektowo-kosztorysowej odwodnienia zlewni ul. Ludnej z retencją wód przed odpływem do rzeki Rokitnicy Starej w gminie Milanówek			
Bransza: SANITARNA			
Tytuł rysunku: Plan sytuacyjny			
Stanowisko	Imię i nazwisko	Specjalność/Uprawnienia	Podpis
Kierownik Projektu	mgr inż. Małgorzata Firląg	-	<i>Firląg</i>
Projektant	mgr inż. Kinga Stasik	MAP/0246/PWOS/12	<i>Stasik</i>
Opracował	mgr inż. Joanna Walewska	-	<i>Walewska</i>
	mgr inż. Iwona Kornaga-Janowska	-	<i>Kornaga-Janowska</i>
Sprawdzający	mgr inż. Mariusz Ławik	MAP/0239/PWOS/10	<i>Ławik</i>
Nr archiwalny:	Data opracowania:	Skala:	Nr rysunku:
PL0115.000159	02.02.16 r.	1:500	1.4